



**PRZEKRÓJ KONSTRUKCYJNY**  
**od km 9+100 do km 7+750**  
**/teren niezabudowany na odcinkach prostych/**

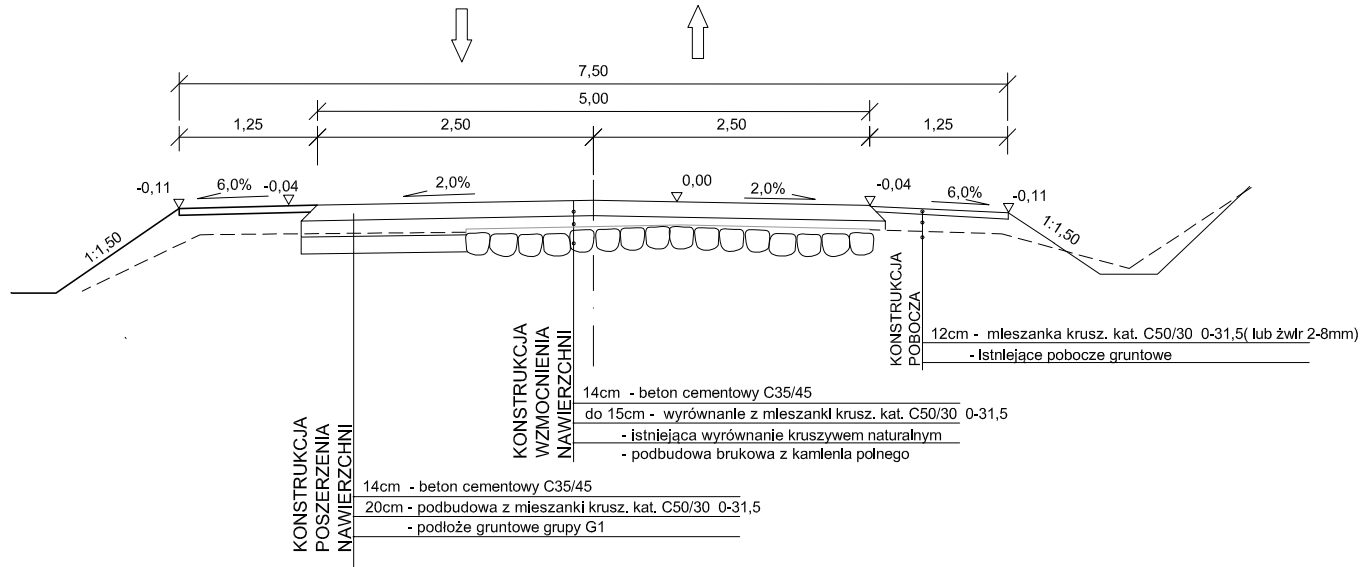

**PRZEKRÓJ KONSTRUKCYJNY**  
**teren niezabudowany - na łukach**

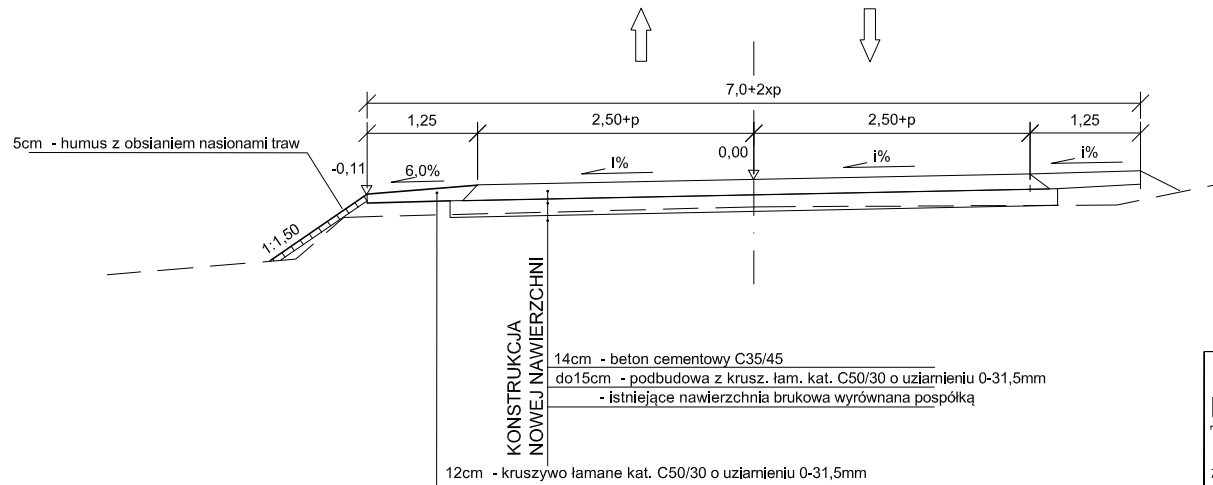

Uwaga:

Na odcinkach występowania zatok autobusowych obramowanie krawężnikiem zatok od strony zewnętrznej. nawierzchni jezdni zasadniczej przechodząca ciałge w nawierzchnię zatok z betonu cementowego.  
 W przekroju na łuku konstrukcja jezdni na szerokości poszerzenia taka sama jak na odcinkach prostych przedstawiona w przekroju powyżej.

Wykonawca: <b>PROKOM</b> Zakład Usług Projektowych Krzysztof Sawczuk 19-400 Olecko, ul. Szkola 3/27	<b>OBIEKT:</b> Przebudowa drogi powiatowej Nr 1857N w m. Wronki od km 9+100 do km 9+750 dl. 0,65km, Gmina Świętajno	Stadium <b>PROJEKT WYKONAWCZY</b>		
	<b>INWESTOR:</b> Powiatowy Zarząd Dróg w Olecku, Olecko, ul. W. Polskiego 12	Skala 1:50		
<b>TEMAT:</b> PRZEKROJE NORMALNE - alternatywnie beton cementowy	Nr rys. 3a			
Projektant	mgr inż. Krzysztof Sawczuk	Nr uprawnień SUW-83/93	Data wrzesień 2019r.	Podpis