

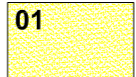
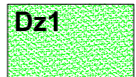
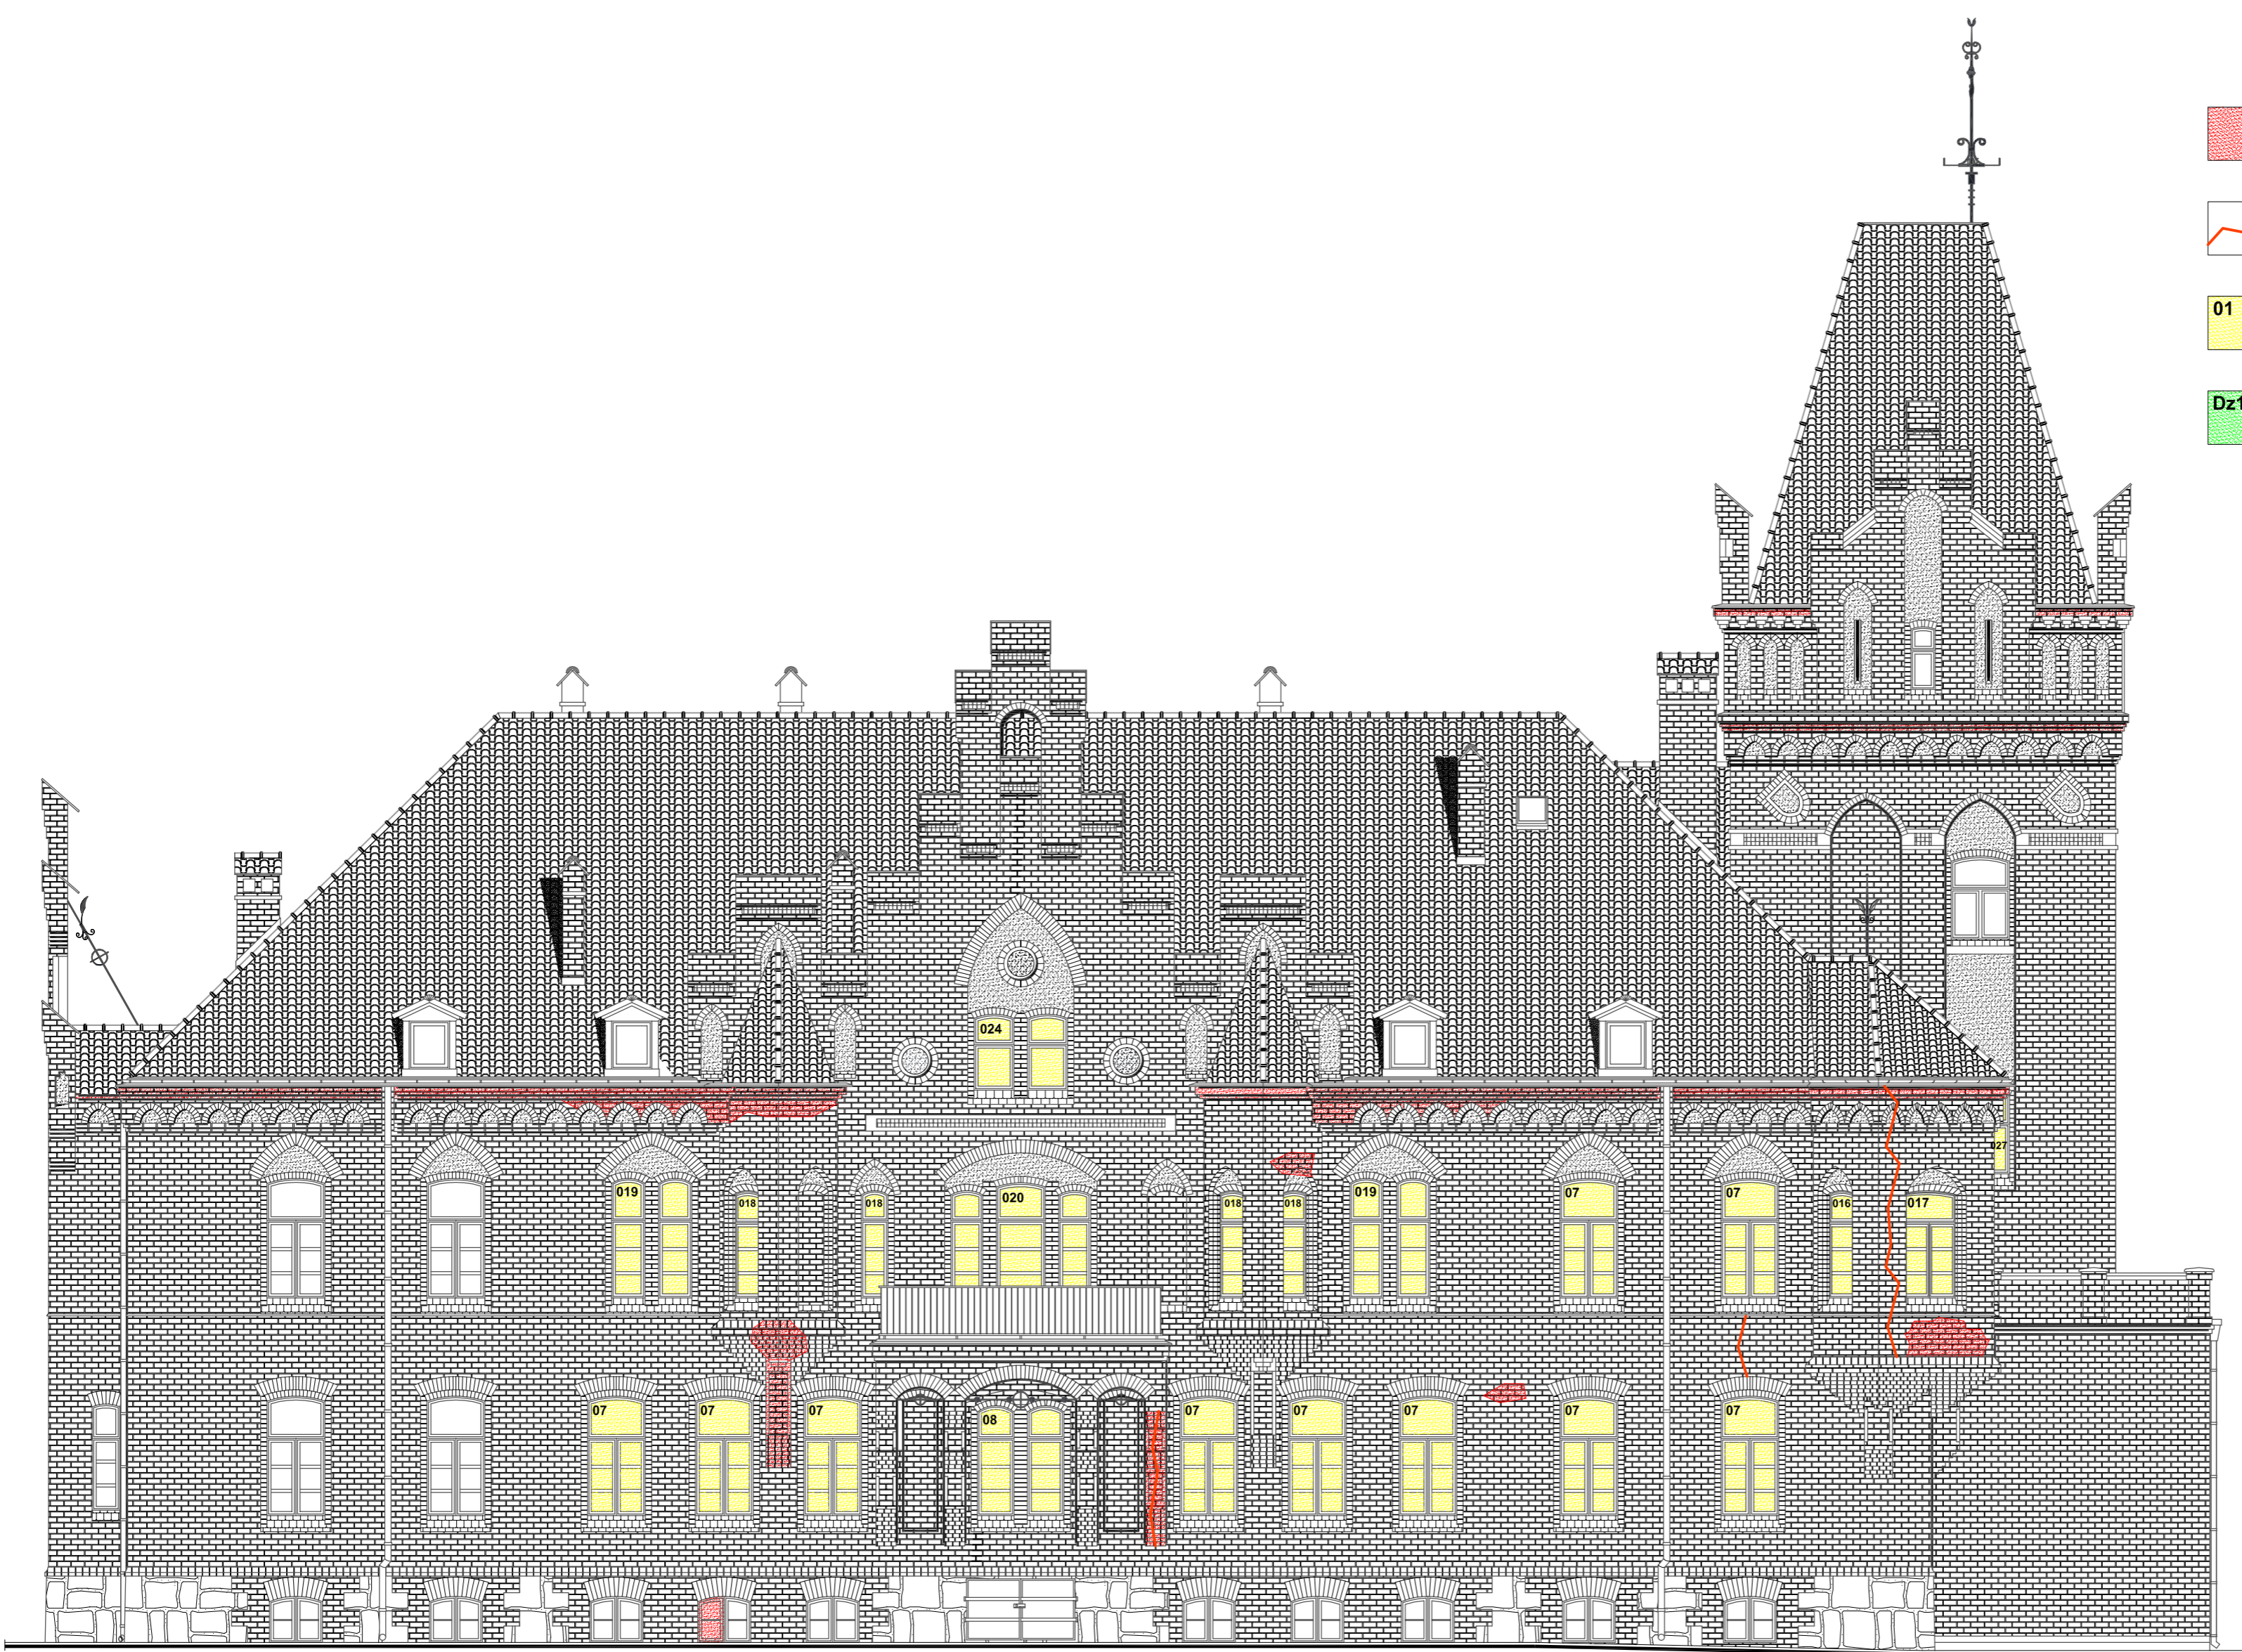
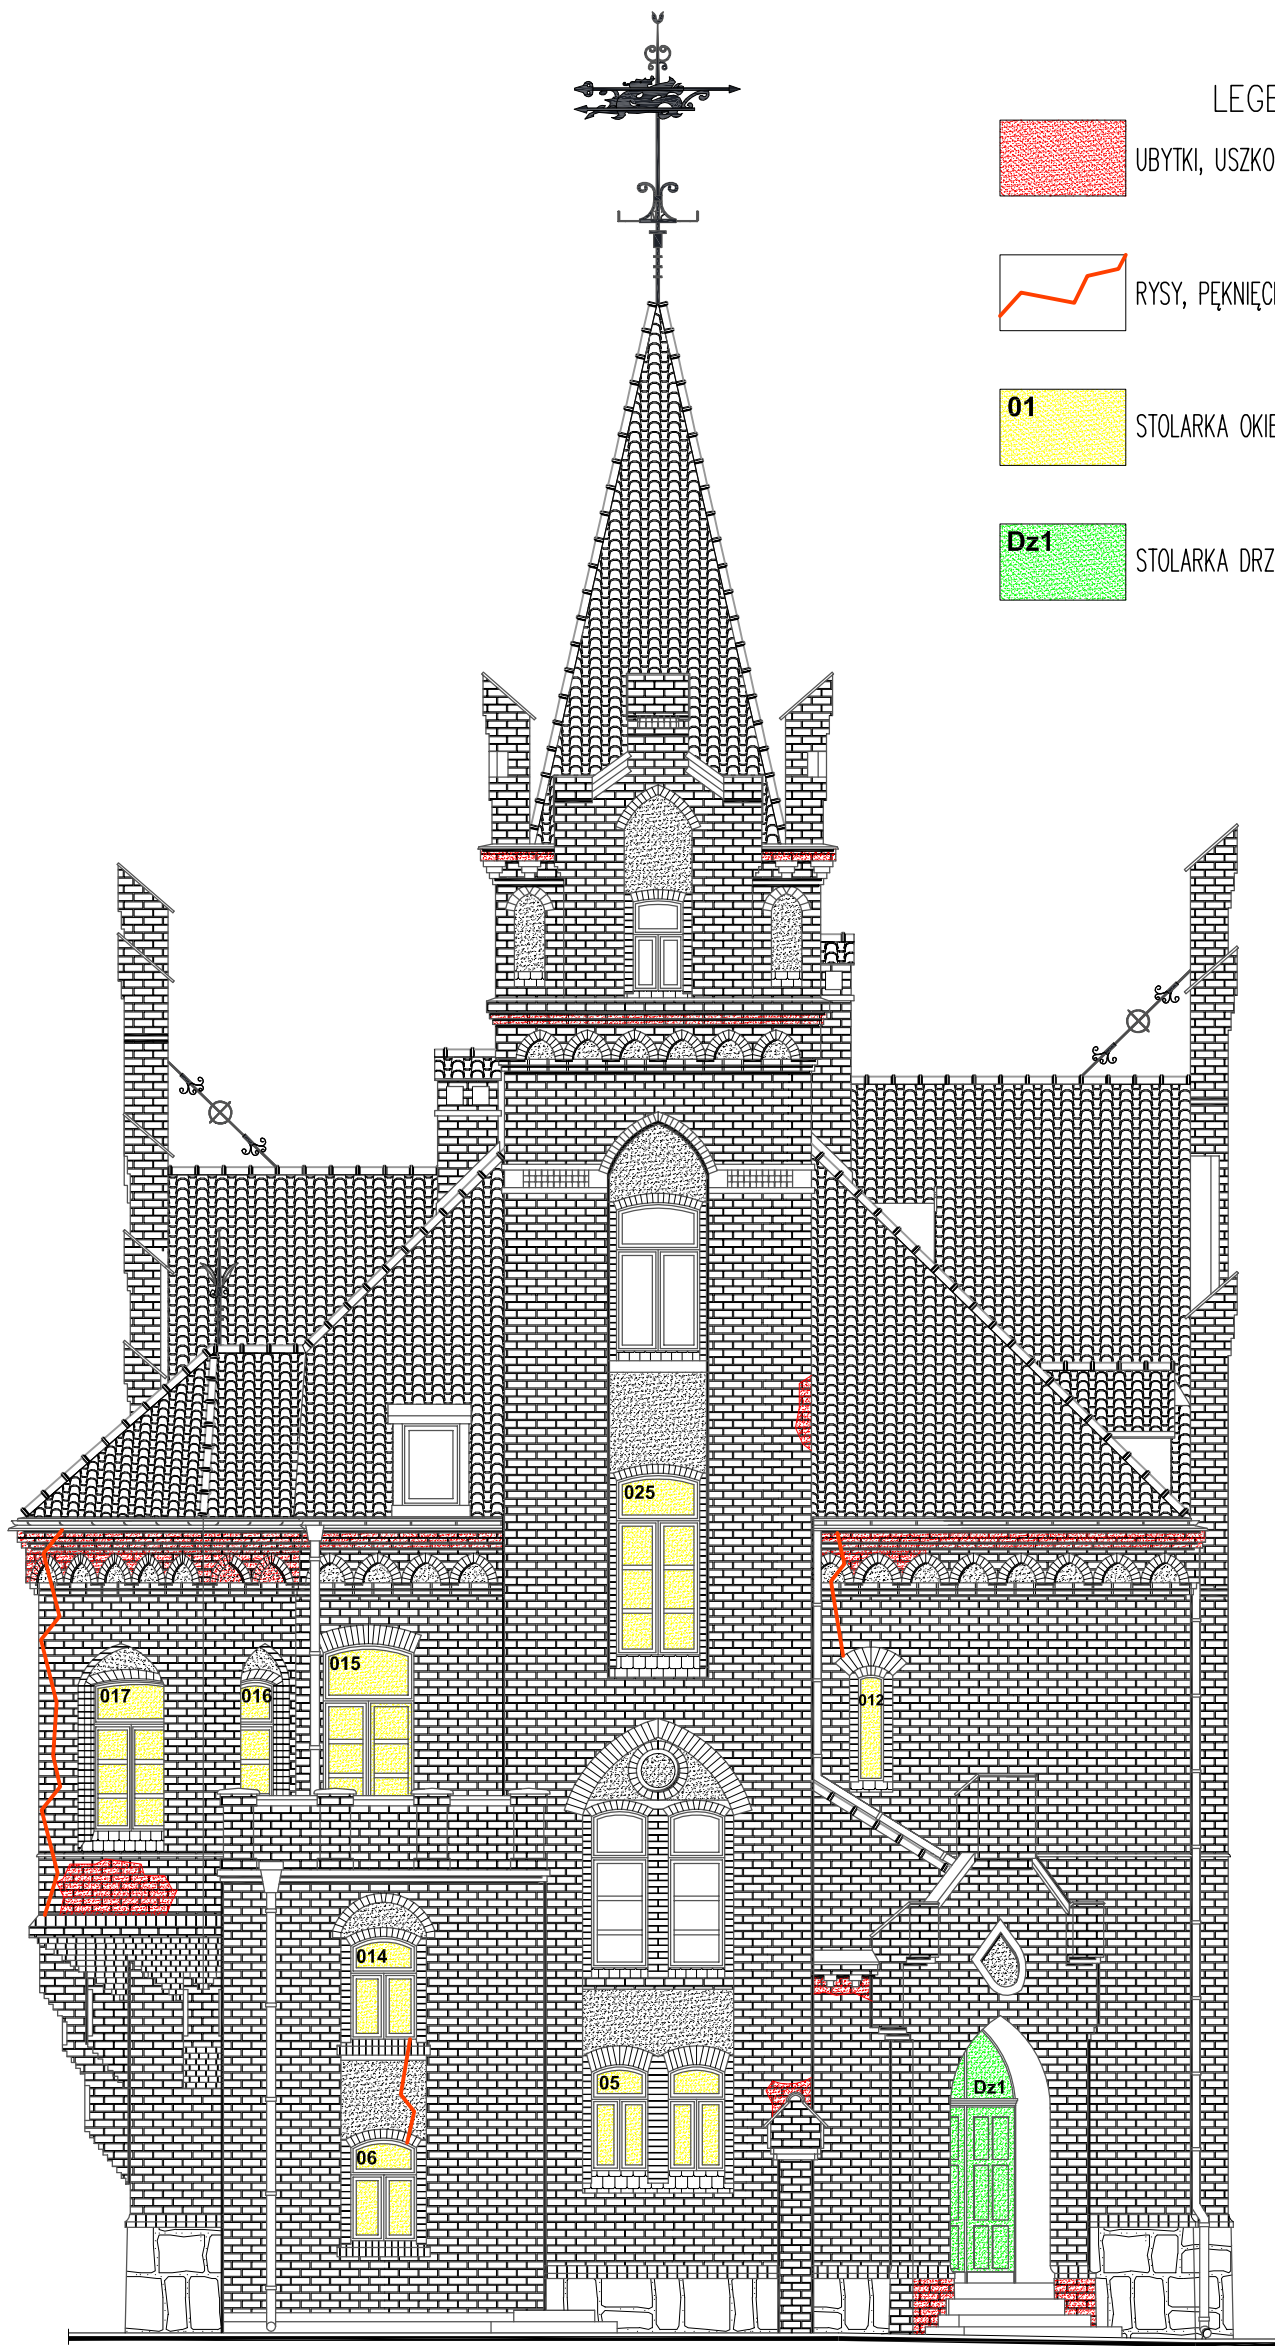


- LEGENDA:
-  UBYTKI, USZKODZENIA CEGIEŁ, FRAGMENTY MURU DO PRZEMUROWANIA
 -  RYSY, PĘKNIĘCIA MURU WYMAGAJĄCE NAPRAWY
 -  01 STOLARKA OKIENNA DO WYMIANY
 -  Dz1 STOLARKA DRZWIOWA DO REMONTU




NO-FASSADE M. 1:100

Jednostka projektowa	USŁUGI PROJEKTOWE I BUDOWLANE PIOTR JASIUKIEWICZ	Nr rys.
Nazwa obiektu:	ROBOTY REMONTOWE NA BUDYNKU "ZAMEK"	3
Adres:	Plac Zamkowy 3, 19-400 Olecko, dz. geod. nr 429/16	SKALA 1:100
Nazwa rysunku:	ELEWACJA PÓŁNOCNO - WSCHODNIA	
Projektant:	mgr inż. Piotr Jasiukiewicz	Data:
	Nr upr. bud. PDL/0002/POOK/09	06.2016 r.
	Podpis	

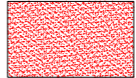


LEGENDA:

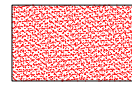


UBYTKI, USZKODZENIA CEGIEŁ, FRAGMENTY MURU DO PRZEMUROWANIA




RYSY, PEKNIĘCIA MURU WYMAGAJĄCE NAPRAWY

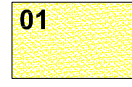

01 STOLARKA OKIENNA DO WYMIANY

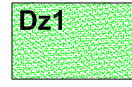


Dz1 STOLARKA DRZWIOWA DO REMONTU

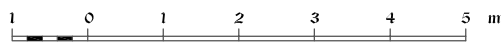


NW-FASSADE

M. 1:100

Jednostka projektowa	USŁUGI PROJEKTOWE I BUDOWLANE PIOTR JASIUKIEWICZ	Nr rys.
Nazwa obiektu:	ROBOTY REMONTOWE NA BUDYNKU "ZAMEK"	4
Adres:	Plac Zamkowy 3, 19-400 Olecko, dz. geod. nr 429/16	SKALA 1:100
Nazwa rysunku:	ELEWACJA PÓŁNOCNO - ZACHODNIA	
Projektant:	Imię i Nazwisko: mgr inż. Piotr Jasiukiewicz Nr upr. bud.: PDL/0002/POOK/09	Podpis
		Data: 06.2016 r.

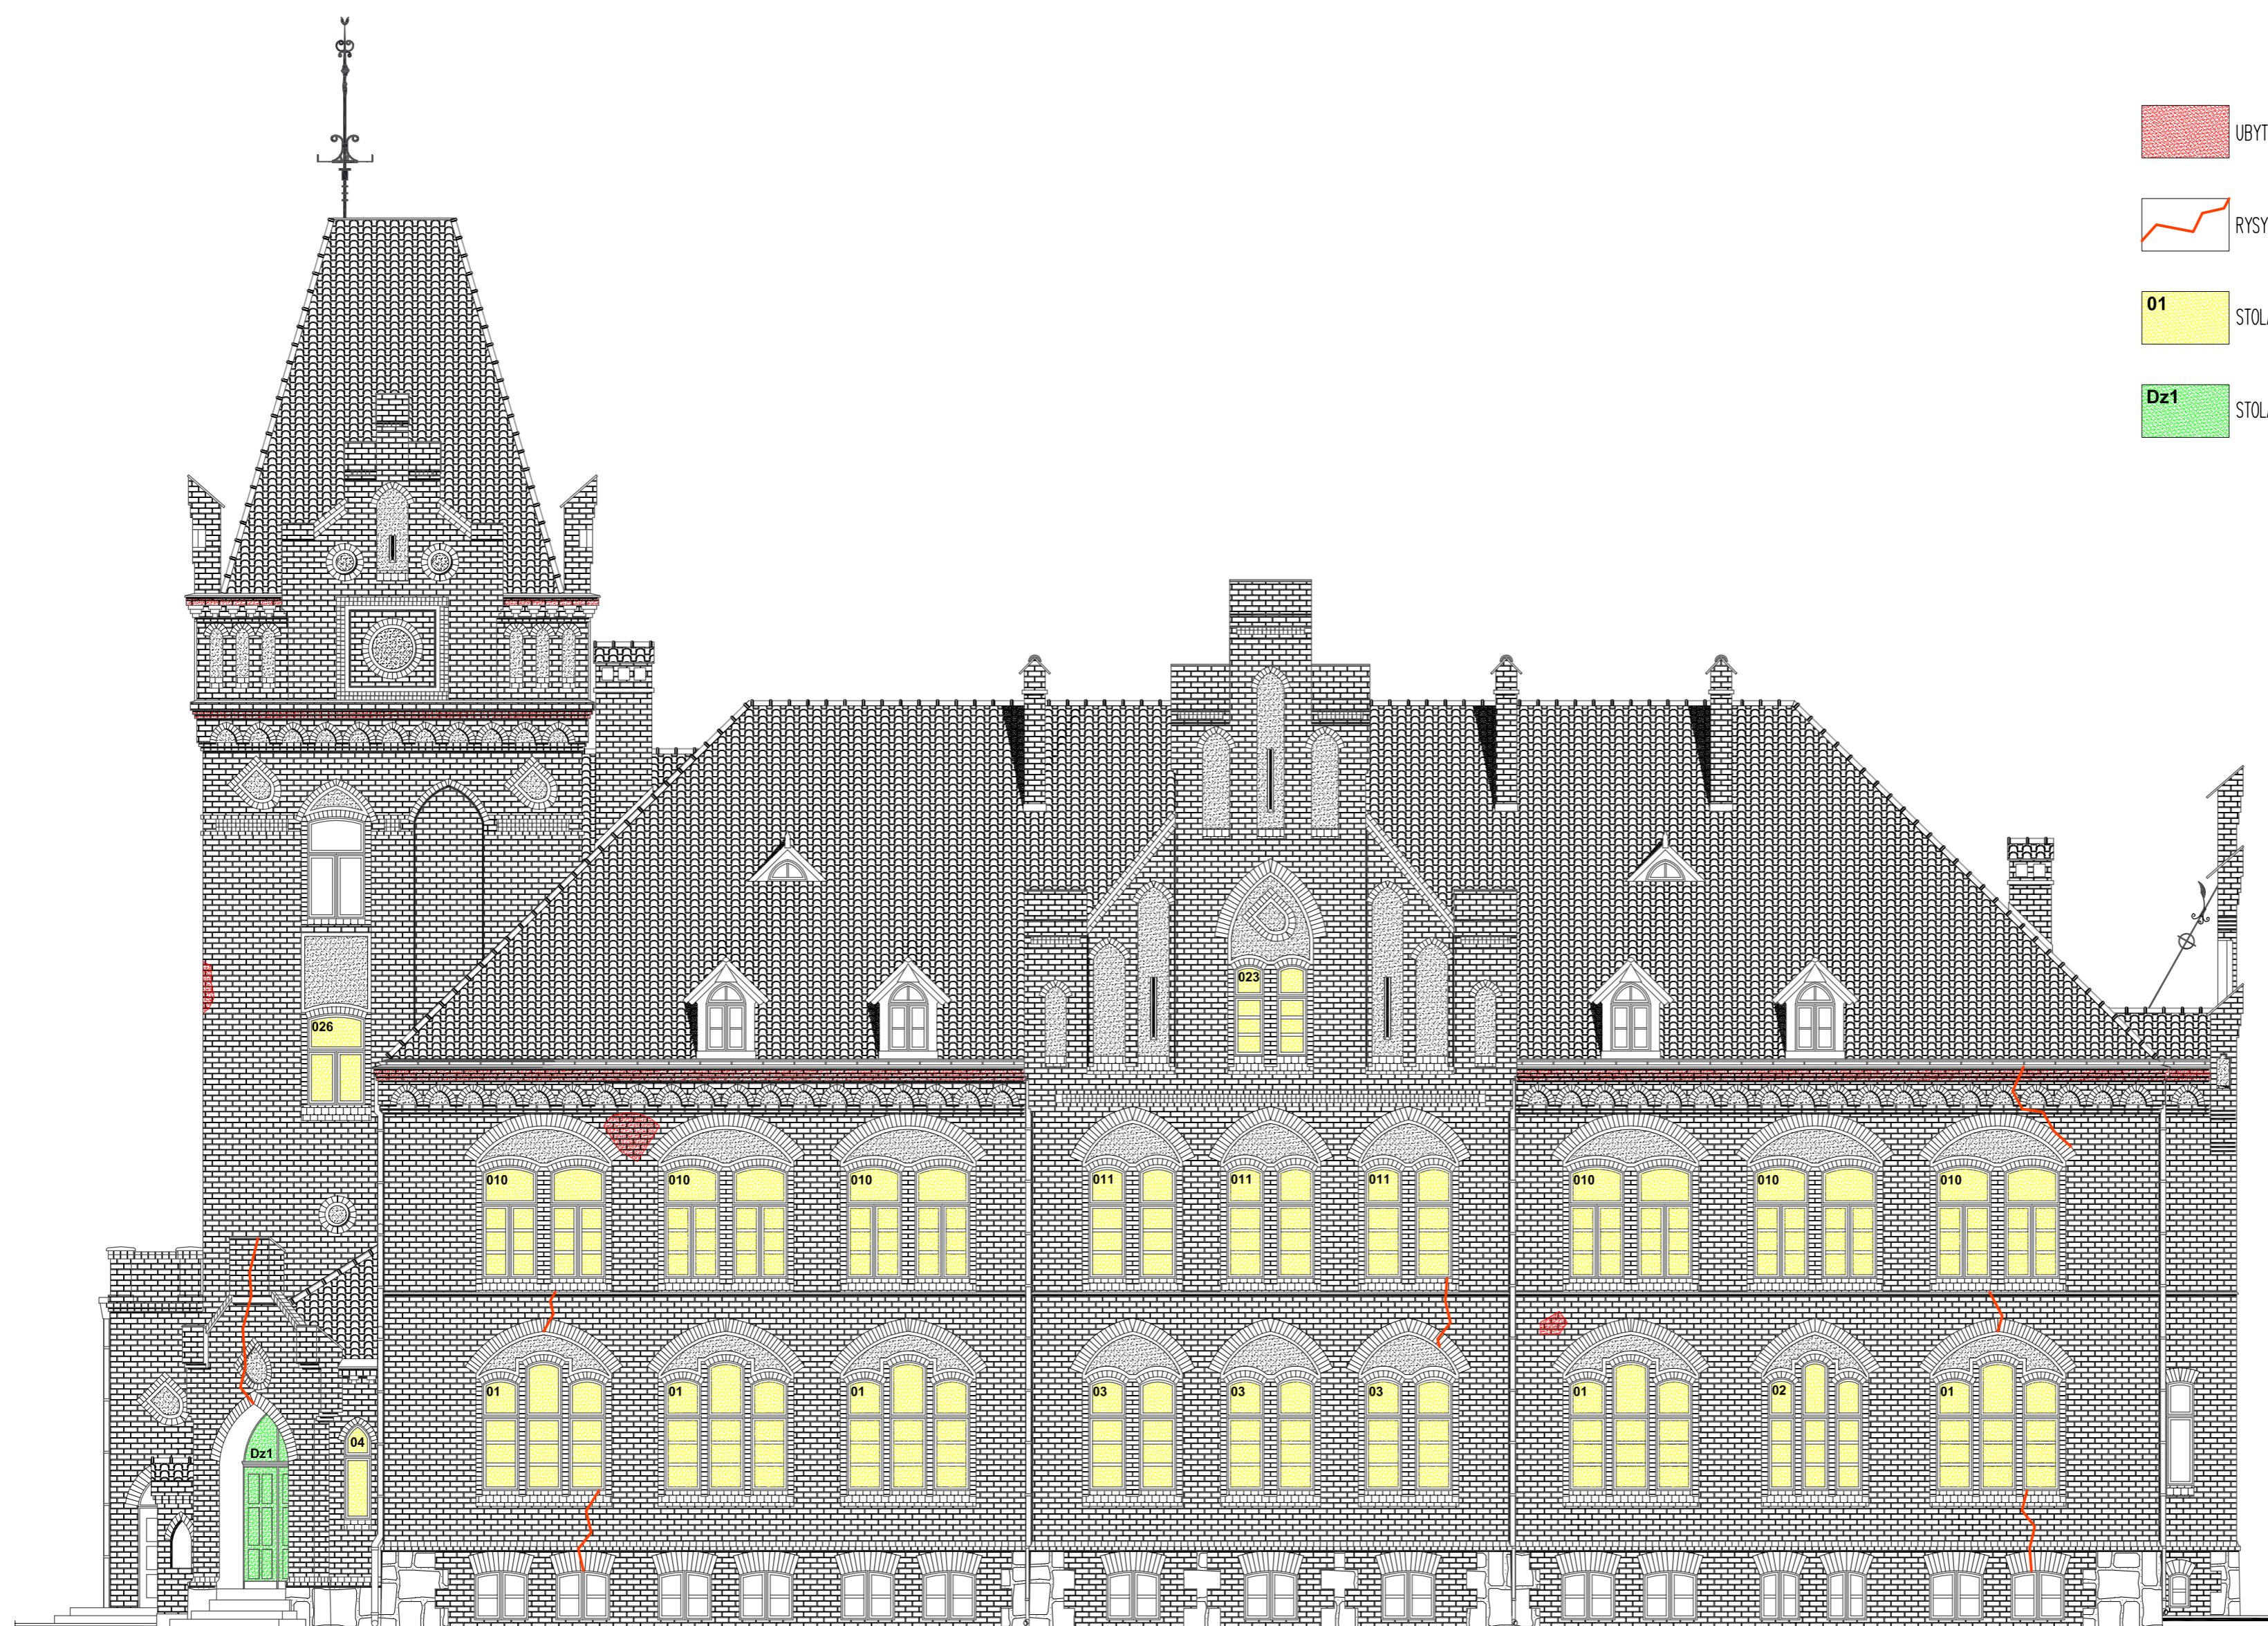


- LEGENDA:
- UBYTKI, USZKODZENIA CEGIEŁ, FRAGMENTY MURU DO PRZEMUROWANIA
 - RYSY, PĘKNIĘCIA MURU WYMAGAJĄCE NAPRAWY
 - 01 STOLARKA OKIENNA DO WYMIANY
 - Dz1 STOLARKA DRZWIOWA DO REMONTU

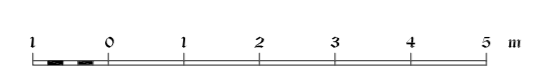

SW-FASSADE M. 1:100

Jednostka projektowa	USŁUGI PROJEKTOWE I BUDOWLANE PIOTR JASIUKIEWICZ	Nr rys.
Nazwa obiektu:	ROBOTY REMONTOWE NA BUDYNKU "ZAMEK"	1
Adres:	Plac Zamkowy 3, 19-400 Olecko, dz. geod. nr 429/16	SKALA 1:100
Nazwa rysunku:	ELEWACJA POŁUDNIOWO - ZACHODNIA	
Projektant:	mgr inż. Piotr Jasiukiewicz	Data:
	Nr upr. bud. PDL/0002/POOK/09	06.2016 r.
	Podpis	

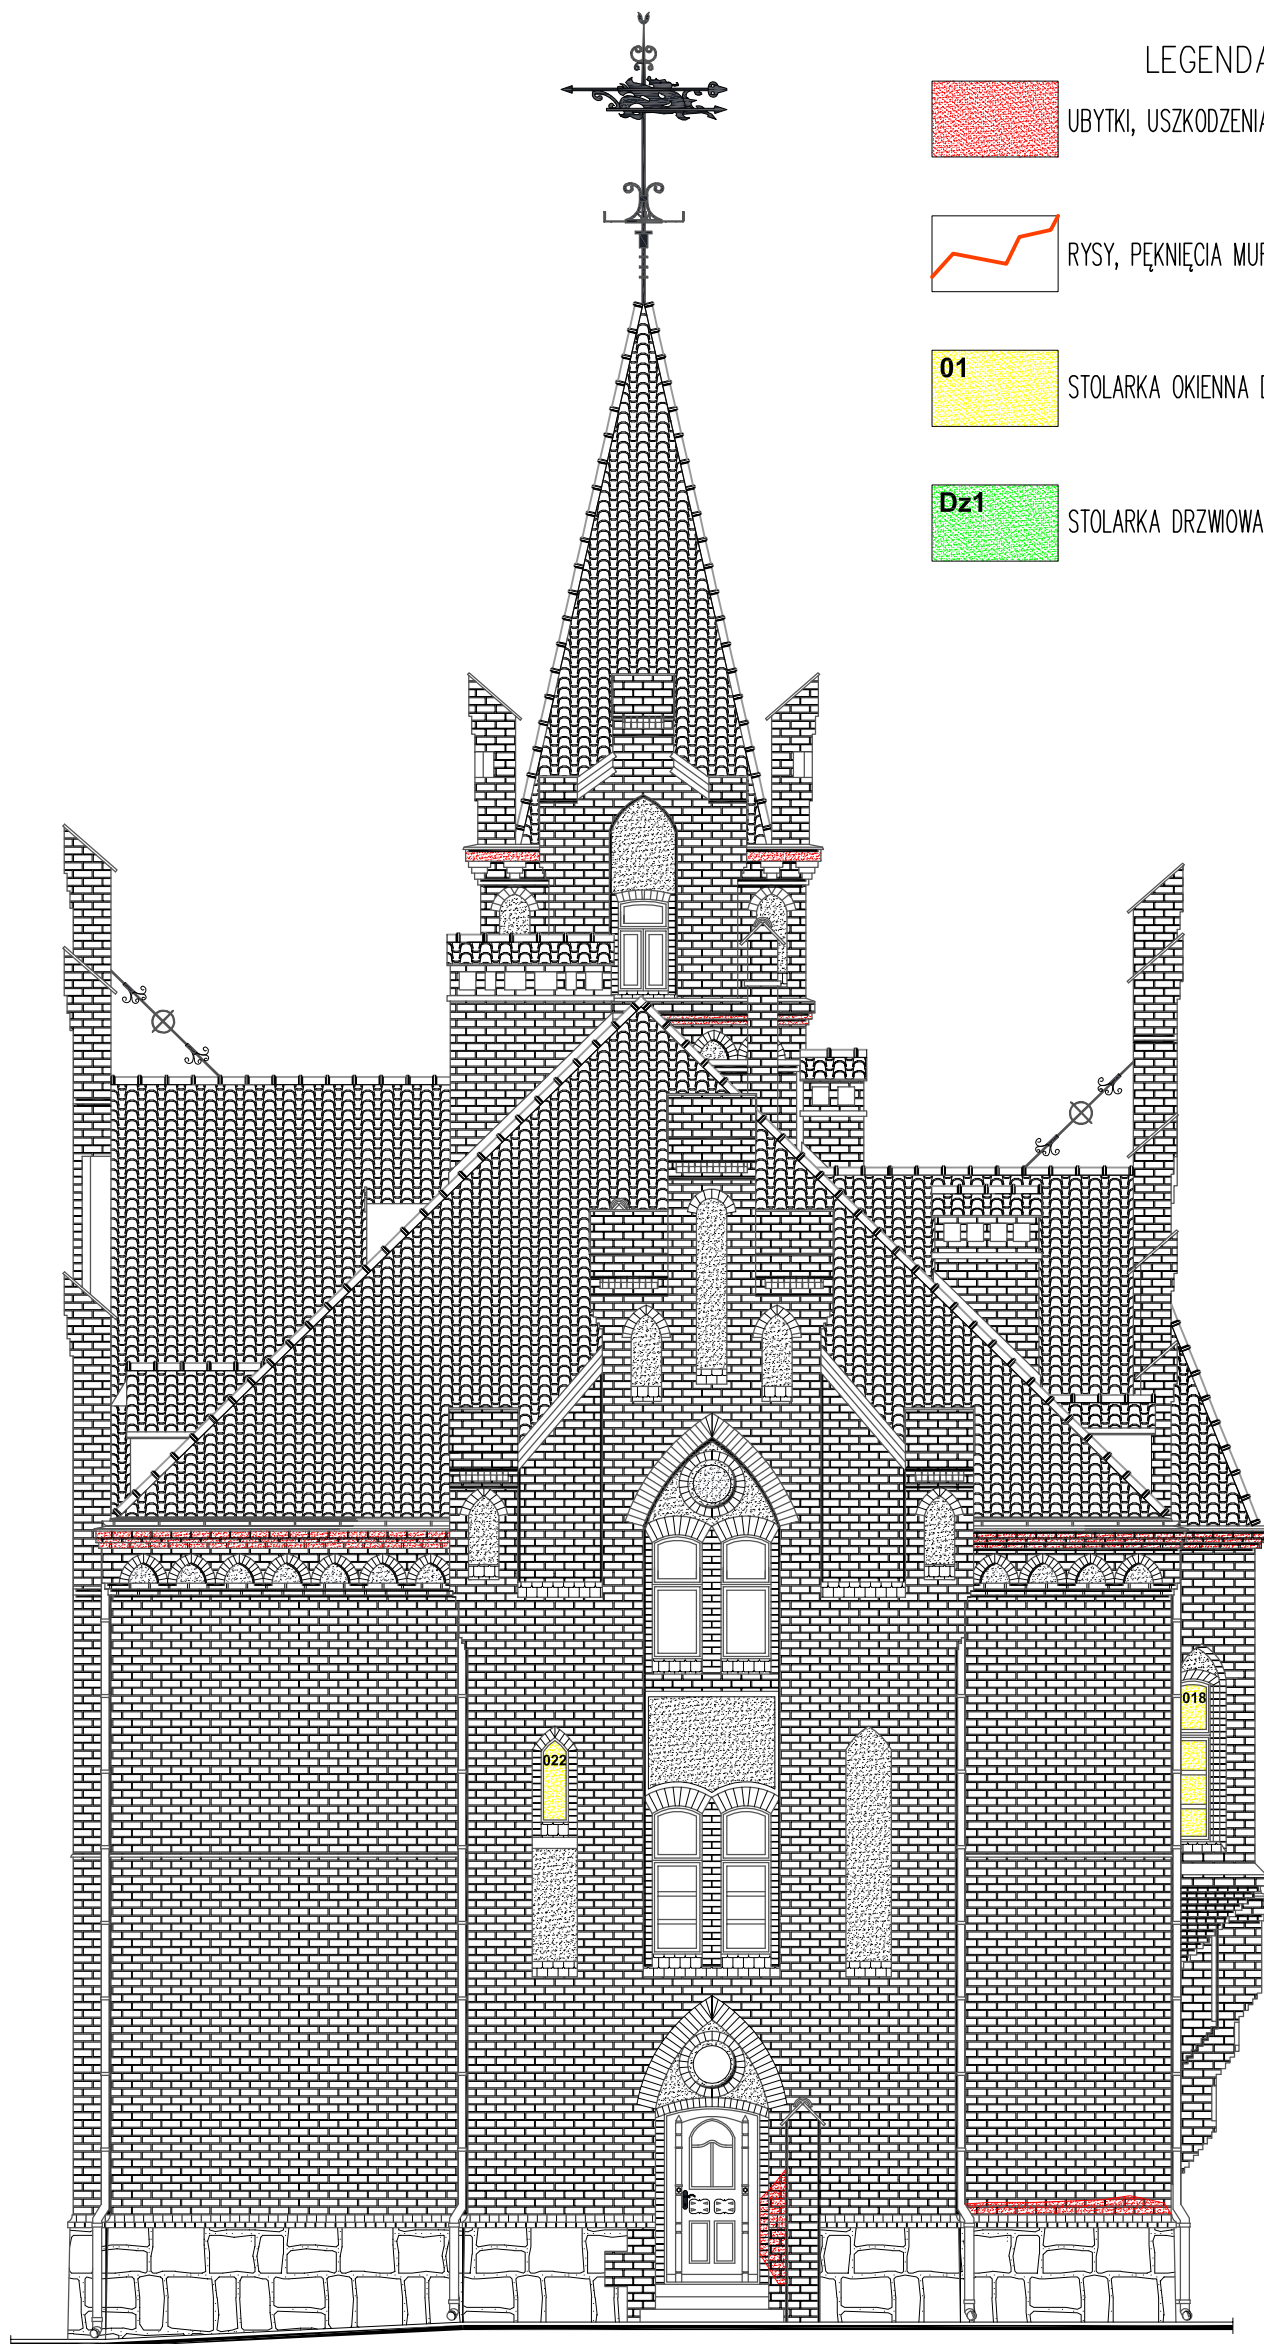

LEGENDA:

 UBYTKI, USZKODZENIA CEGIEŁ, FRAGMENTY MURU DO PRZEMUROWANIA

 RYSY, PĘKNIĘCIA MURU WYMAGAJĄCE NAPRAWY

 01 STOLARKA OKIENNA DO WYMIANY

 Dz1 STOLARKA DRZWIOWA DO REMONTU

1 0 1 2 3 4 5 m

SO-FASSADE

M. 1:100

Jednostka projektowa	USŁUGI PROJEKTOWE I BUDOWLANE PIOTR JASIUKIEWICZ	Nr rys.
Nazwa obiektu:	ROBOTY REMONTOWE NA BUDYNKU "ZAMEK"	2
Adres:	Plac Zamkowy 3, 19-400 Olecko, dz. geod. nr 429/16	SKALA 1:100
Nazwa rysunku:	ELEWACJA POŁUDNIOWO - WSCHODNIA	
Projektant:	Imię i Nazwisko mgr inż. Piotr Jasiukiewicz	Nr upr. bud. PDL/0002/POOK/09
		Podpis
		Data: 06.2016 r.