



PRZEKRÓJ C-C
 SKALA 1:10


w Olecku
 19-400 Olecko, ul. Kolejowa 32

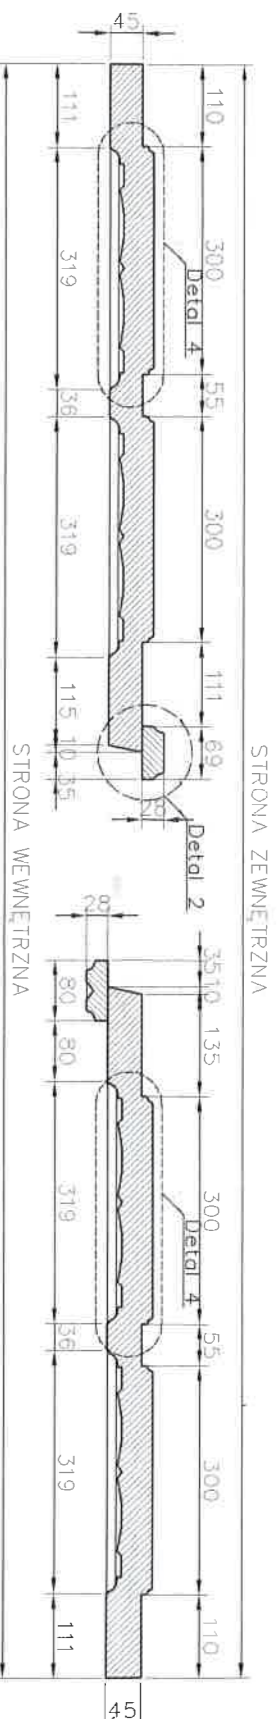


PRZEKRÓJ B-B
 SKALA 1:10

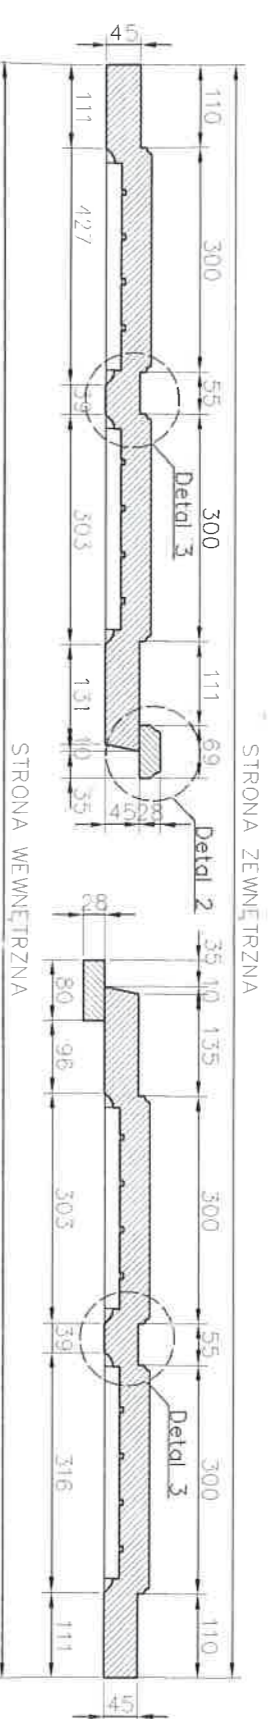


PRZEKRÓJ A-A
 SKALA 1:10

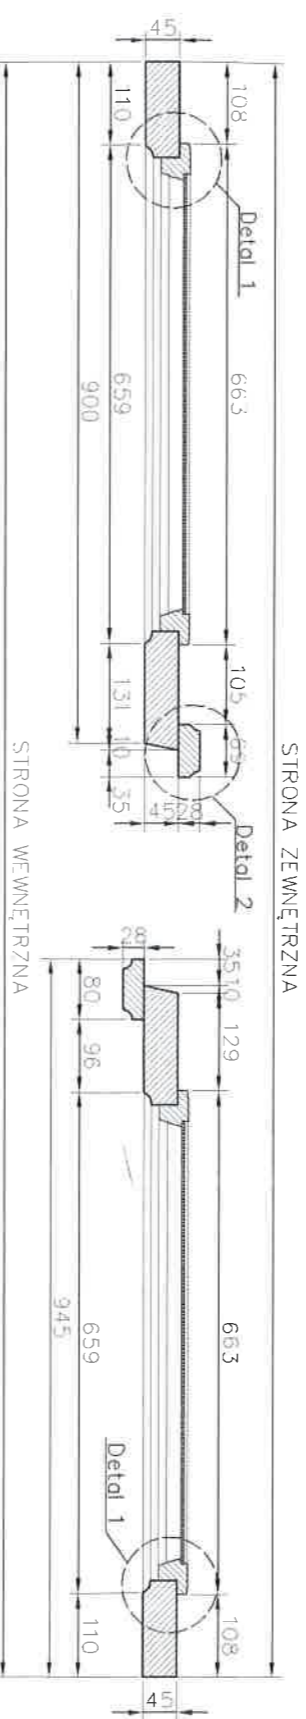


Detail 2
 SKALA 1:2

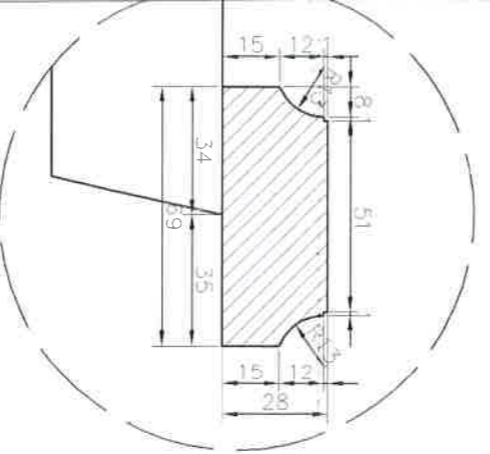


Detail 3
 SKALA 1:2

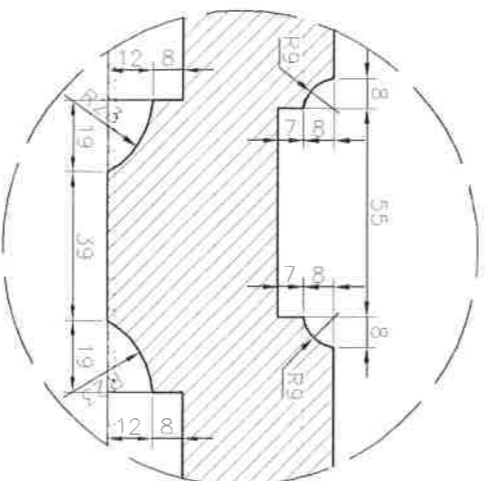


Detail 5
 SKALA 1:2

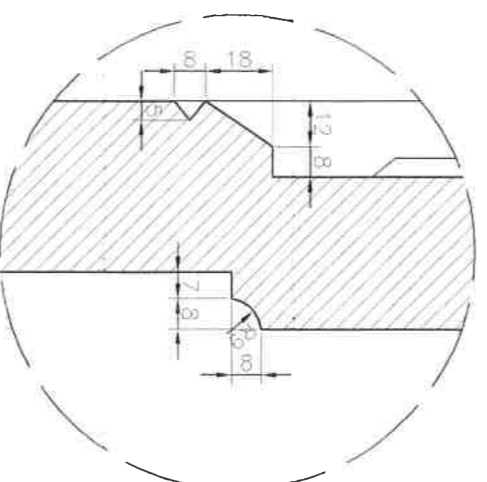


Detail 6
 SKALA 1:2

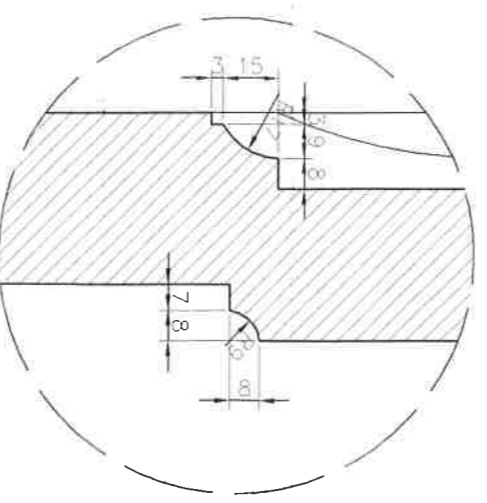

Detail 4
 SKALA 1:2

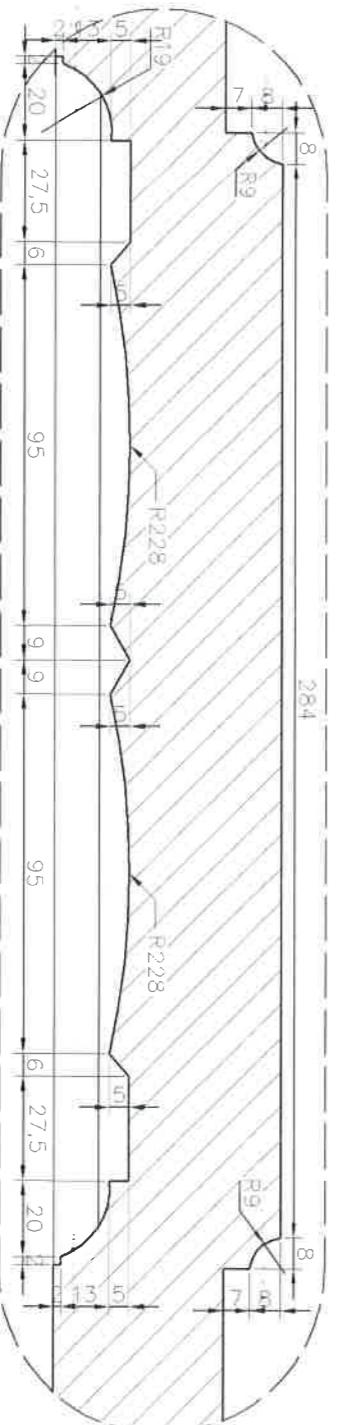


UWAGA:
 PODANE NA RYSUNKU WYMIARY MOGĄ RÓŻNIĆ SIĘ OD
 WYMIARÓW RZECZYWISTYCH Z UWAGI NA NIEDOKŁADNOŚĆ
 WYKONAWCZĄ POSZCZEGÓLNYCH ELEMENTÓW

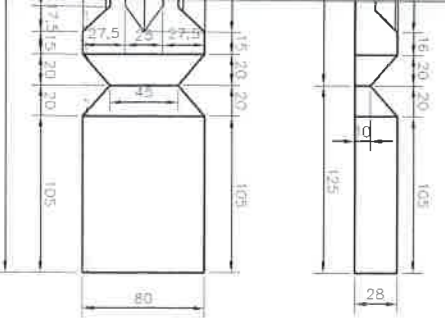

Projekt: REMONT BUDYNKU "ZAMEK" WPISANEGO DO REJESTRU ZABYTKÓW Plac Zamkowy 3, dz. geod. nr 429/16, 80p0 Olecko 2, gmina Olecko, powiat olecki			
Inwestor: Zespół Szkół Technicznych w Olecku Plac Zamkowy 2, 19-400 Olecko			
Projekt: BIURO OBSŁUGI INWESTYCJI ul. Gódkapka 22, 19-400 Olecko			
PROJEKTANT	Nr upr.	Podpis	
mgr inż. architekt MAGDALENA BECZAK	MA07105		
mgr inż. architekt MARCEK KAWCZYŃSKI	WA001219/00007		
Tytuł rysunku: DRZWI WEWNĘTRZNE WIATROLAPU -D-1			
Skala: 1:20	Data: 22.12.2010	Rysowca: M.K.	Nr str.


DRZWI WIATROŁAPU – WIDOK OGÓLNY

ZEWNETRZNY
SKALA 1:20

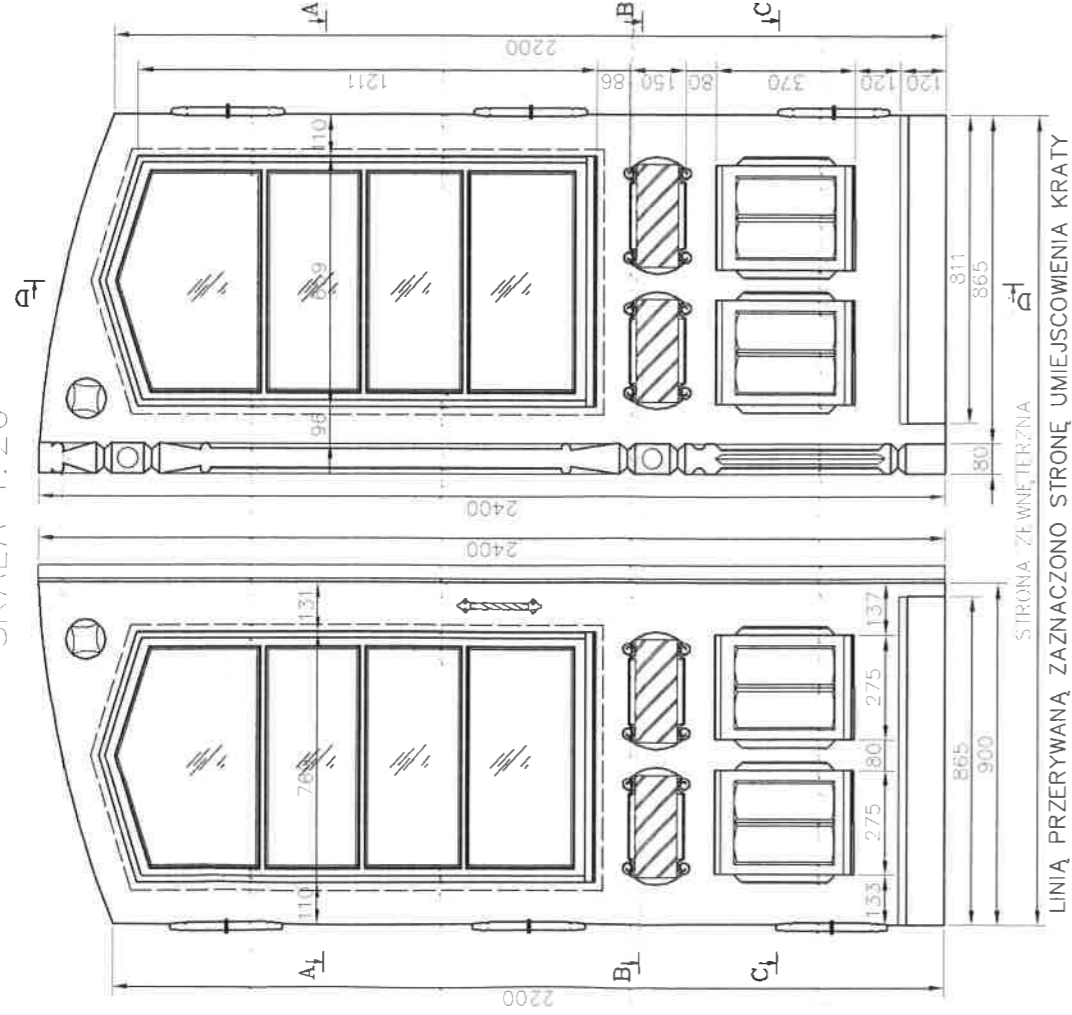


DRZWI WIATROŁAPU – WIDOK OGÓLNY


WEWNĘTRZNY
SKALA 1:20

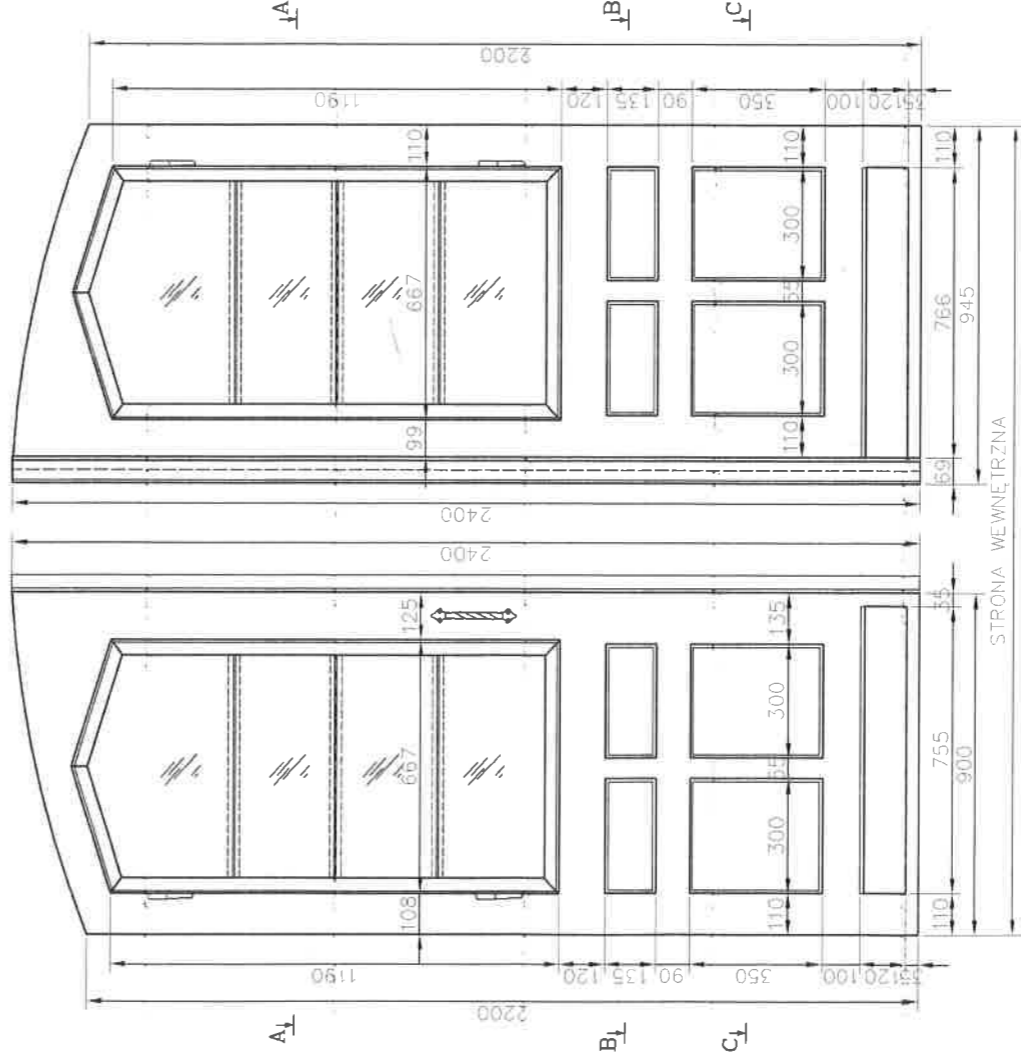


KRATA OKIENNA SKALA 1:10

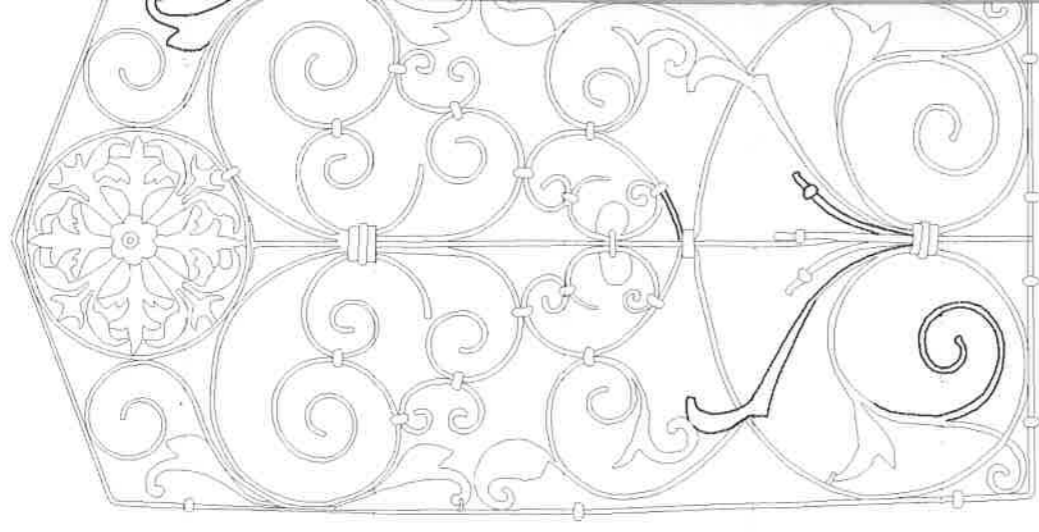


LINIA POGRUBIONĄ ZAZNACZONO ELEMENTY DO UZI

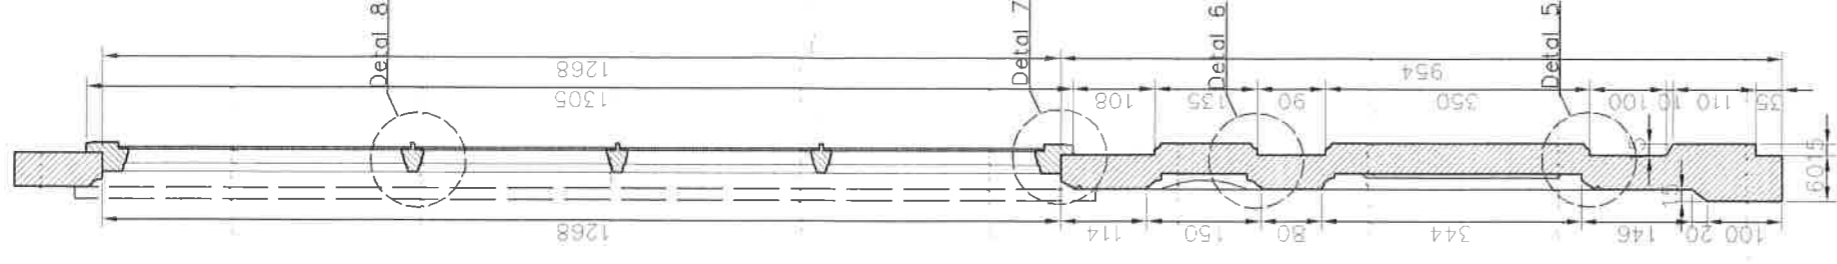

Detail 1
SKALA 1:2

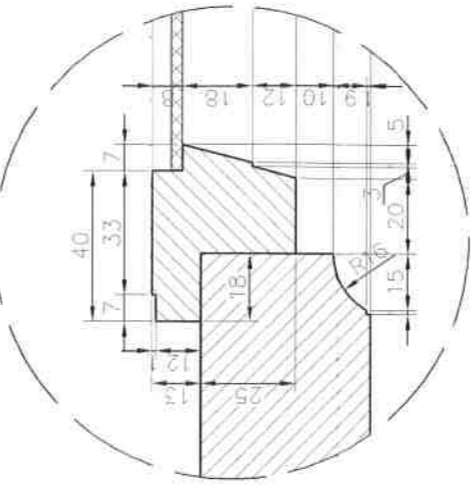

Detail 7
SKALA 1:2

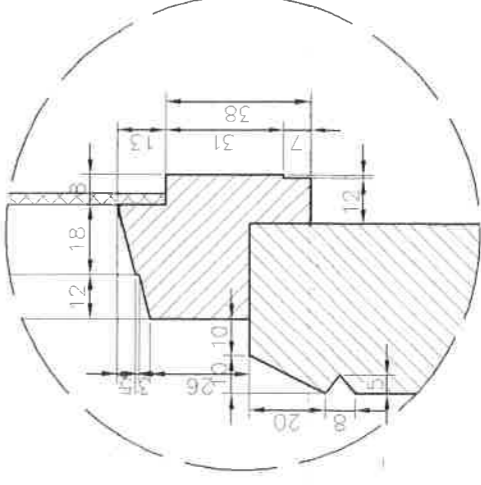

Detail 8
SKALA 1:2

