



ZAGOSPODAROWANIE TERENU – SKALA 1:500

MAPA DO CELÓW PROJEKTOWYCH cz. dz. 328/2, 330	
Nr ewidencyjny zgłoszenia	GN6640/29/2019
Nazwa miejscowości	m. Olecko
Jednostka ewidencyjna	28304_4
Obwód ewidencyjny	MASTO OLECKO
Skala mapy	1500
Nazwa układu współrzędnych	prosta/katalitych płaskich
Oznaczenie granic obszaru, który był przedmiotem aktualizacji	Krosztań 86
Mapa aktualna na dzień	18-03-2019r.
USŁUGI GEODEZYJNE KRZYSZTOF MUSZYŃSKI 19-400 Olecko, ul. Aleja Zwycięstwa 6	

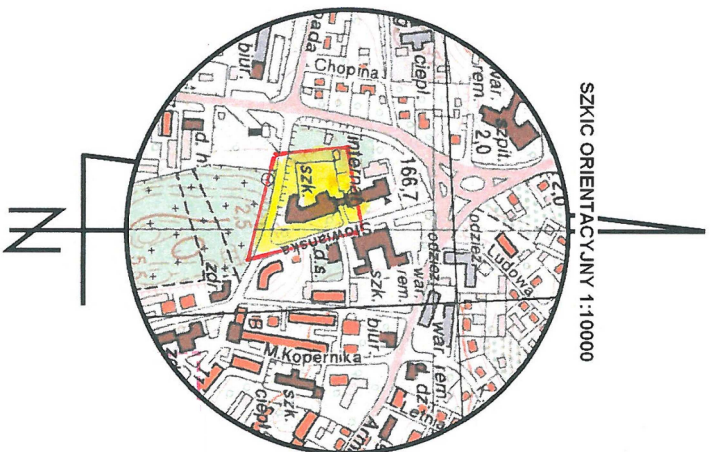

Pełna: lista sędzi zgodności materiałów kopii z oryginałami materiałów przedmiotowego zlecenia; geodezyjny plan geod. i inżynierskiego	
Organ prowadzący sprawę w zleceniu	Sąd Rejonowy w Olecku
Nazwa materiału rysunku	oprac. techniczny
Identyfikator ewidencyjny (numeracja rysunku)	P 2813.2019.205
Data wykonania rysunku	19.04.2019
Imię, nazwisko i podpis osoby reprezentującej organ	INSPEKTOR Katarzyna Smokowicka

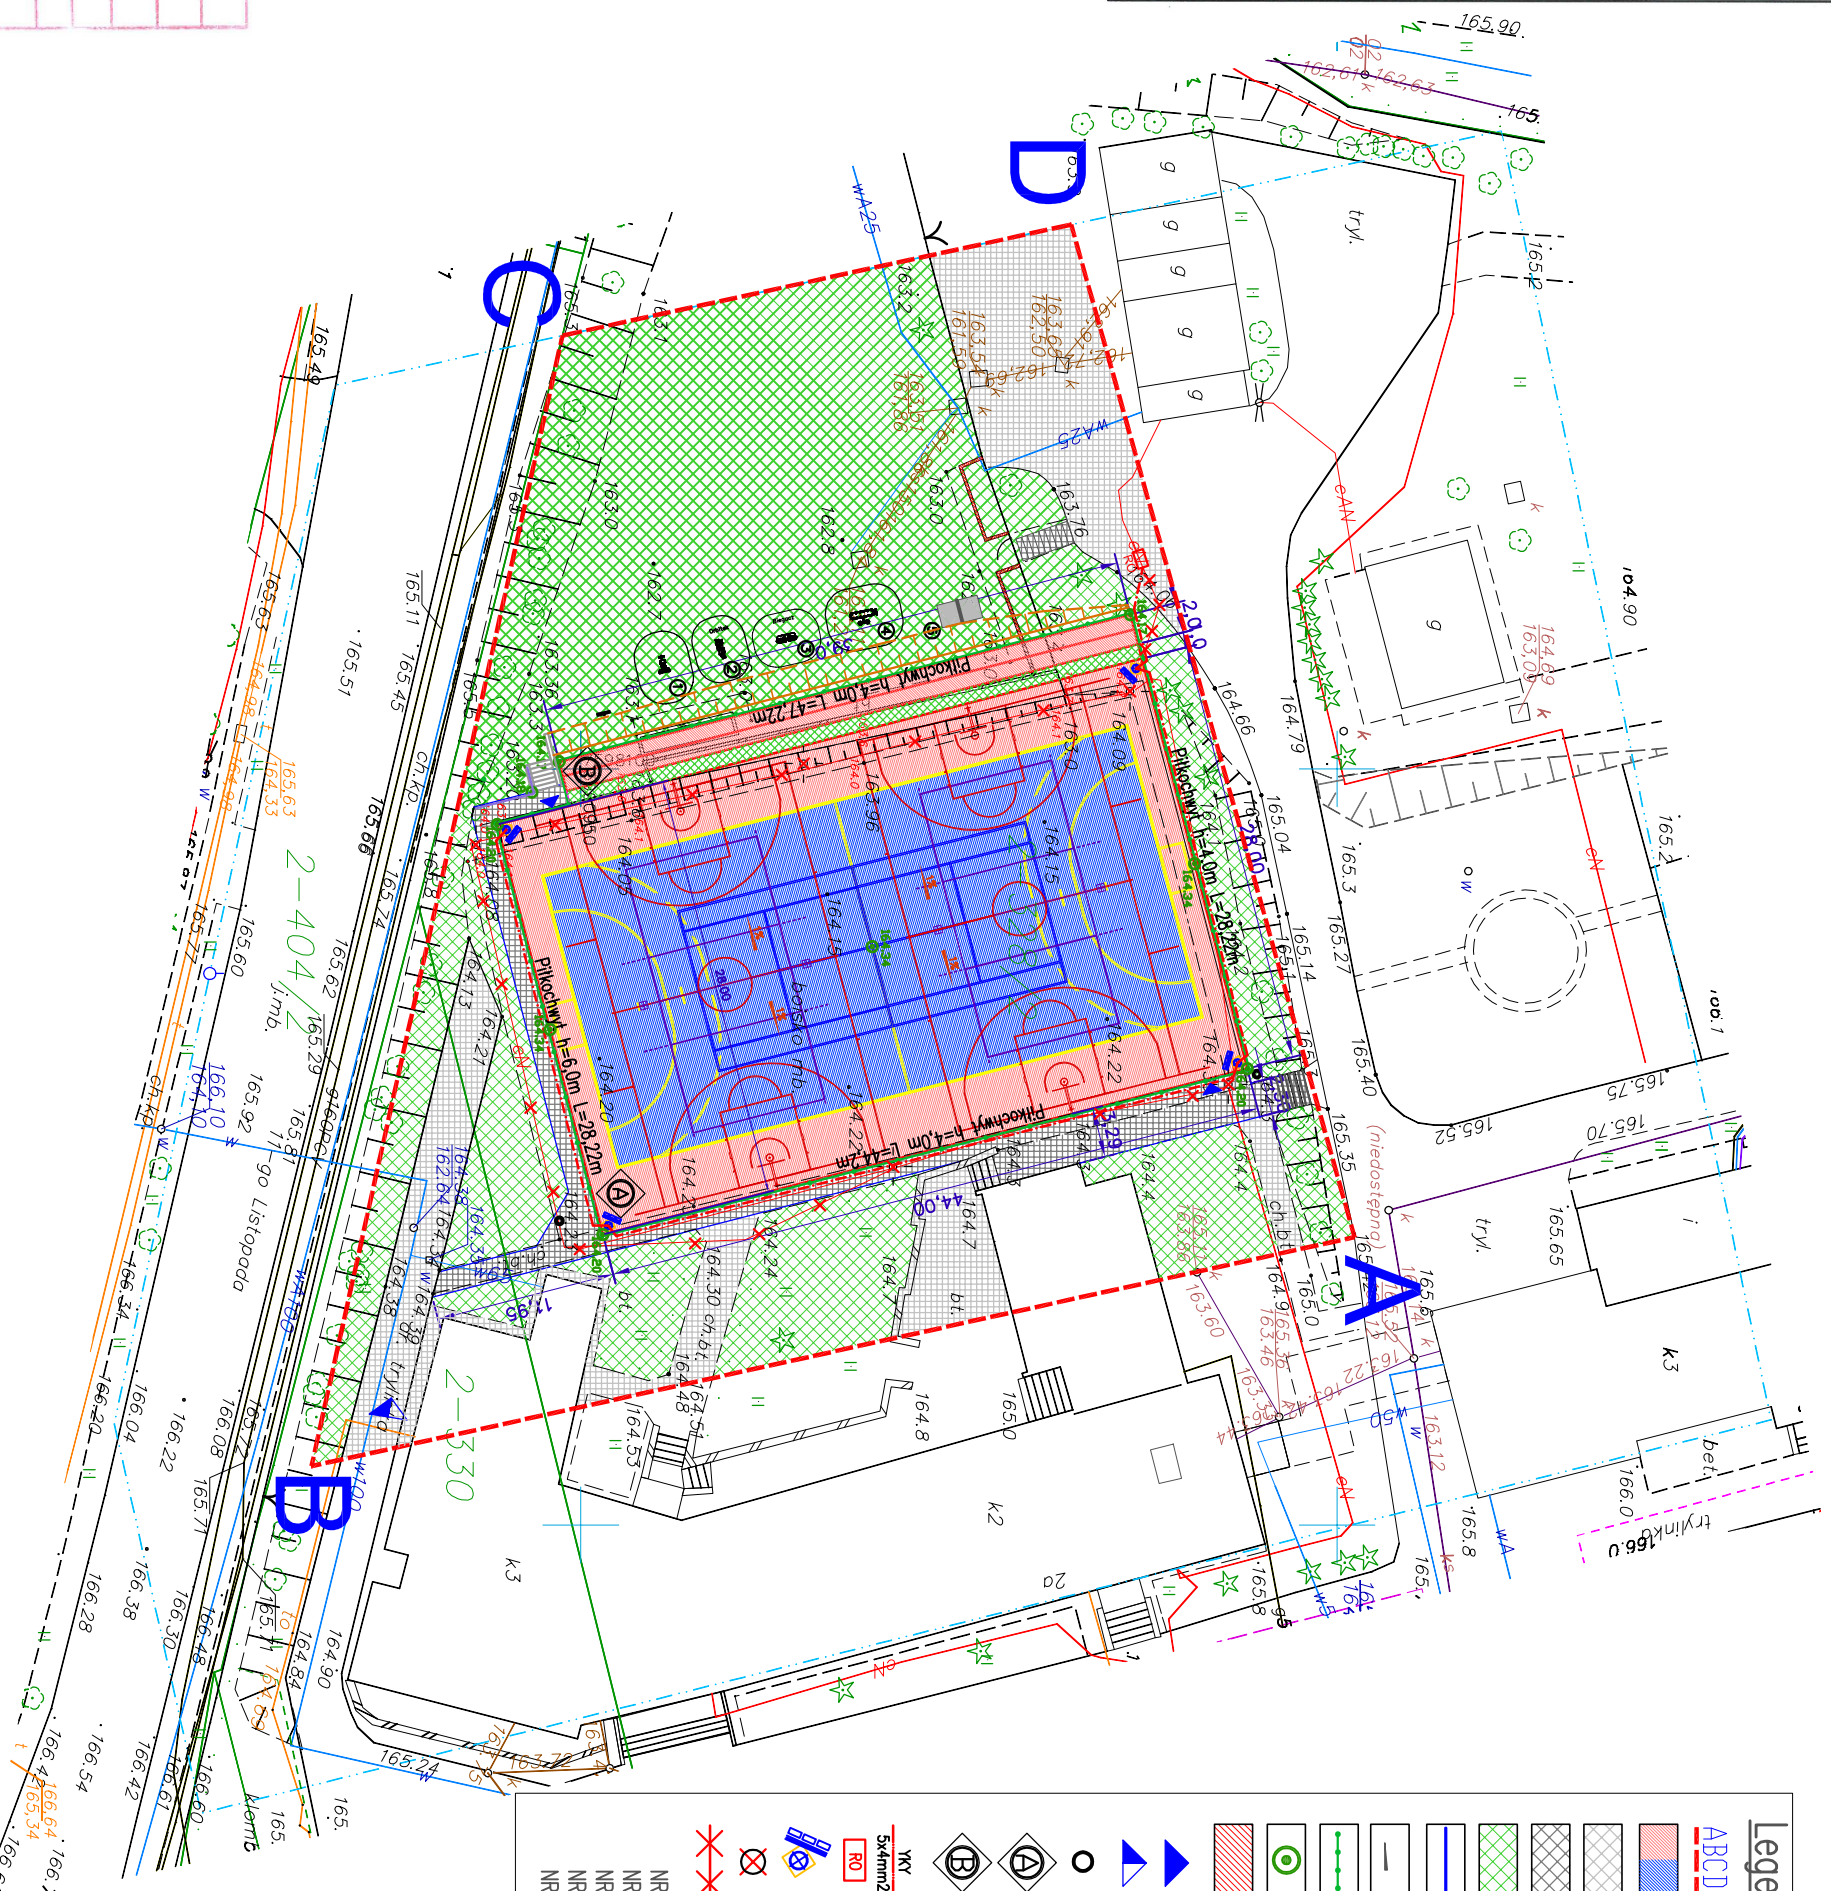

Legenda:	
ABCD	Obszar opracowania
[Blue hatched]	Nawierzchnia syntetyczna poliuretanowa
[Cross-hatched]	Nawierzchnia utwardzona –istniejąca
[Diagonal hatched]	Nawierzchnia utwardzona projektowana
[Green hatched]	Nawierzchnia trawista
[Blue line]	Obrzeże betonowe, projektowane 8x30cm
[Black line]	spodki
[Green line]	piłkochwył H=4,0–6,0m
[Green circle]	Projektowane rzędnę
[Red hatched]	Elementy murewe do rozbiórki (poza obszarem boiska)
[Blue triangle]	Wejście główne
[Blue triangle]	Wjazd
[Circle]	Kosze na śmieci
[Diamond]	Boisko wielofunkcyjne
[Diamond]	Bieżnia dwutorowa
[Line with X]	kabel oświetlenia boiska+liniowy uziom ochrony
[Red circle]	Rozdzielnica oświetlenia
[Blue circle]	maszt oświetleniowy
[Circle with X]	Istniejące latarnie do usunięcia
[Circle with X]	Istniejące zasilanie latarni do usunięcia
[X]	NR.1 Prasa nożna
[X]	NR.2 Orledek
[X]	NR.3 Biegoczw
[X]	NR.4 Ławka
[X]	NR.5 Siódło do tenisa stołowego

BIURO OBSŁUGI INWESTYCJI MAREK KARPOWICZ - ul. Mazurska 20/2 19-400 Olecko	
PROJEKT: PRZEBUDOWA BOISKA WIELOFUNKCYJNEGO PRZY OŚRODKU SZKOLNO-WYCHOWAWCZYM DLA DZIECI GLUCHYCH IM. ŚW. FILIPA SŁALDONE 19-400 Olecko, ul. Słowiańska 2, dz. nr geod. 328/2,330	
INWESTOR: Ośrodek Szkolno-Wychowawczy dla Dzieci Gluchych Im. św. Filipa Słaldone ul. Słowiańska 2, 19-400 Olecko	
PROJEKTANT:	NR UPRRAWNIENI:
AGNIESZKA KLAUSKUS	ZAWA OKR2012
MAREK KARPOWICZ	WMA0000/PKOC/15
BARBARA MARCINIUK	SILWY 33890
TYTUŁ: ZAGOSPODAROWANIE TERENU	
SKALA: 1:500	DATA: 06.2019
REWIZJA: 0-1	NR RYSUNKU: STR. 1/2
	6