


DRENAŻ D7;DK

ODCINEK D7

NAWIERZCHNIA PROJEKTOWANA
 RZĘDNA DNA ROZBUDOWY
 PROJEKTOWANY DRENAŻ
 PODSYPKA


skala pionowa 1:40
 skala pozioma 1:200
 PP=163,00 n.p.m.

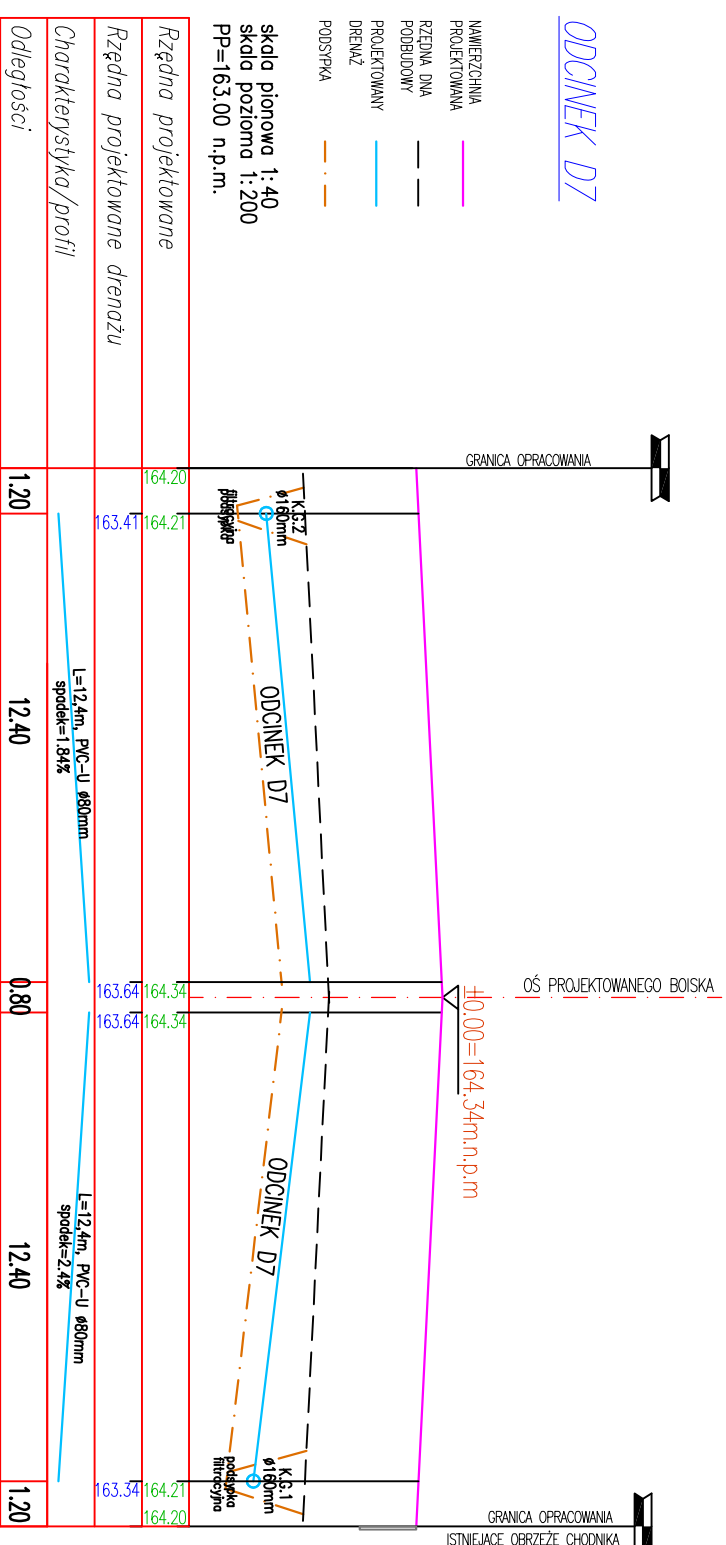


ODCINEK DK

NAWIERZCHNIA PROJEKTOWANA
 RZĘDNA DNA ROZBUDOWY
 PROJEKTOWANY DRENAŻ
 PODSYPKA

skala pionowa 1:40
 skala pozioma 1:200
 PP=163,00 n.p.m.

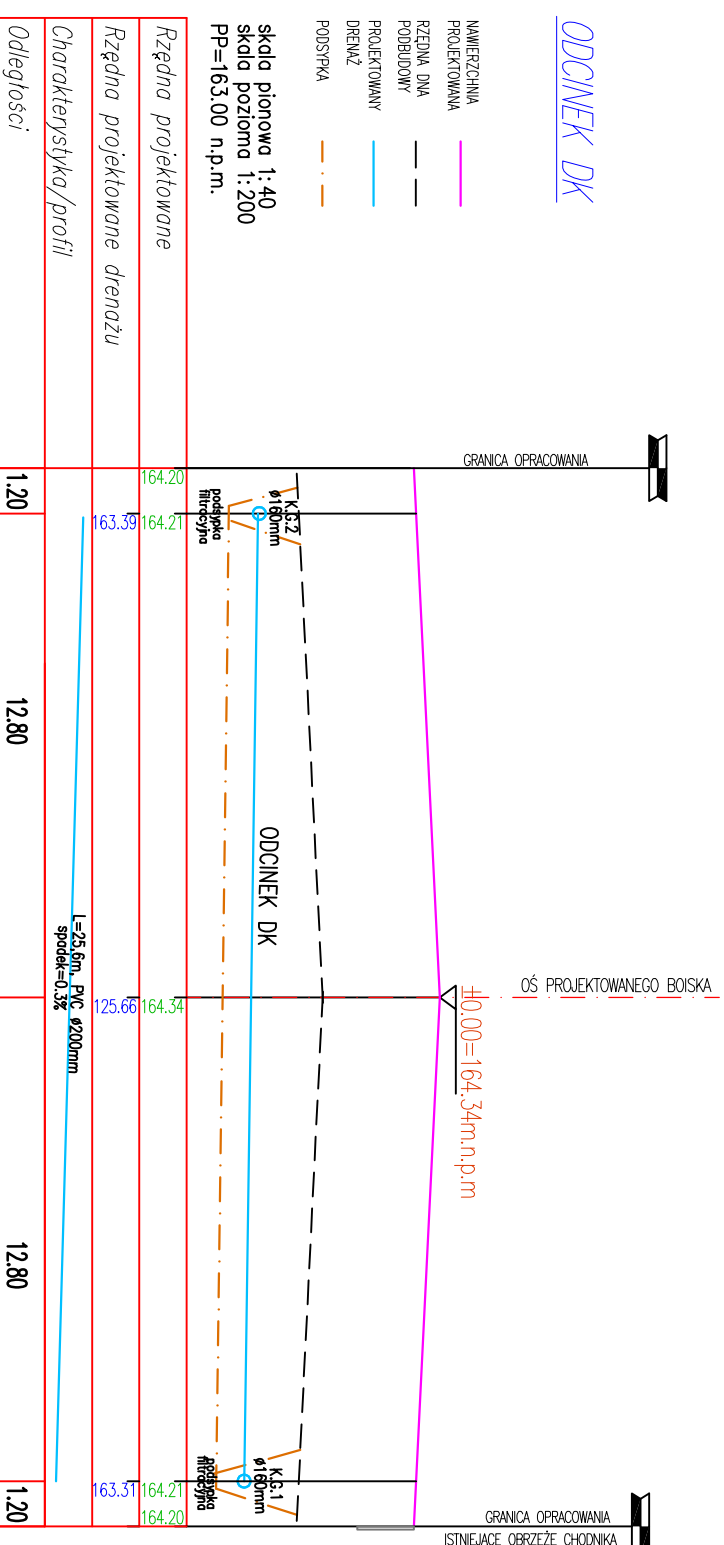

 <p> BIURO OBSŁUGI INWESTYCJI MAREK KARWOWSKI • UL. MAZURSKA 90/2 19-400 Olsztyn, ul. Słowiańska 2, dz. nr geod. 328/2330 </p>			
PROJEKT: PRZEBUDOWA BOISKA WIELOFUNKCYJNEGO PRZY OŚRODKU SZKOLNO-WYCHOWAWCZYM DLA DZIECI GŁUCHYCH IM. ŚW. FILIPA SMALDONE			
INWESTOR: Ośrodek Szkolno-Wychowawczy dla Dzieci Głuchych Im. św. Filipa Smaldone ul. Słowiańska 2, 19-400 Olsztyn			
PROJEKTANT:	NR UPRAWNIENI:	PODPIS	
MAREK KARWOWSKI	WAJ00003P/OK/015		
TYTUŁ: DRENAŻ D-7; DK			
SKALA:	DATA:	REWIZJA:	NR RYSUNKU:
1:200	06.2019	0-1	5/D