


KONSTRUKCJA PIŁKOCHWYTU -1:50

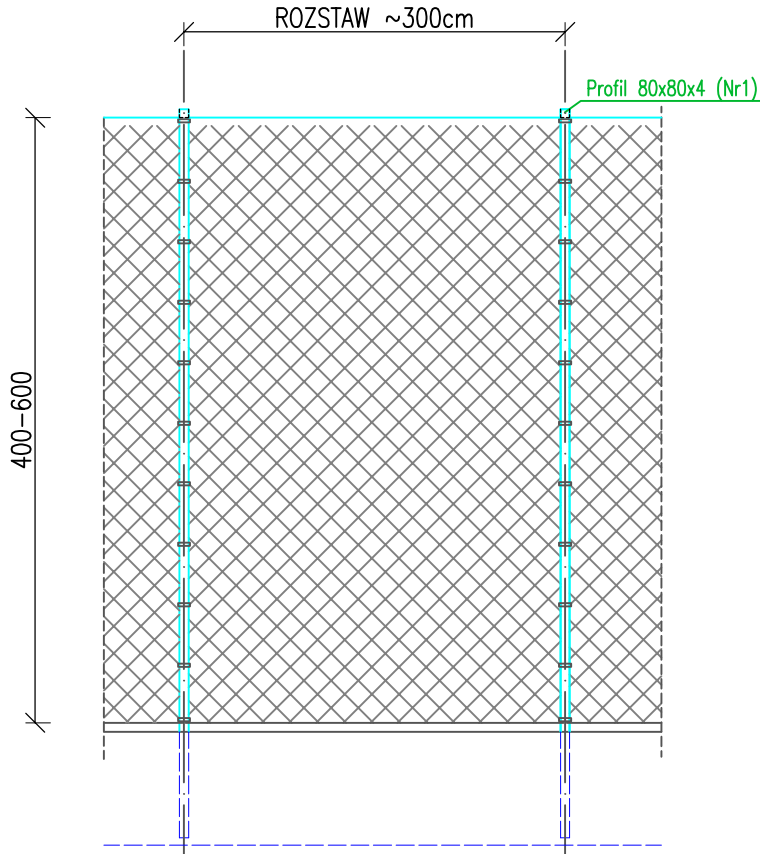

ZESTAWIENIE STALI

POZ.	NR ELEMENTU	RODZAJ STALI	DŁUGOŚĆ [cm]	S355J2H LICZBA SZTUK	DŁUGOŚĆ ŁĄCZNA [m]
		#			
SŁUPEK	1	80x80x4	510	38	193.80
SŁUPEK	1	80x80x4	710	11	78.10
DŁUGOŚĆ RAZEM [m]					193.80
CIĘŻAR JEDNOSTKOWY [kg]					9.280
CIĘŻAR [kg]					1798.46
CIĘŻAR RAZEM [kg]					1798.46
WYKONAĆ RAZEM [szt.]				1	1798.46



BIURO OBSŁUGI INWESTYCJI

MAREK KARDYŃSKI • UL. MAZURSKA 30/2

19-400 OLECKO

PROJEKT:

PRZEBUDOWA BOISKA WIELOFUNKCYJNEGO PRZY OŚRODKU

SZKOLNO-WYCHOWAWCZYM DLA DZIECI GŁUCHYCH

IM. ŚW. FILIPA SMALDONE

19-400 Olecko, ul. Słowiańska 2, dz. nr geod. 328/2;330

INWESTOR:

Ośrodek Szkolno-Wychowawczy dla Dzieci Głuchych

im. św. Filipa Smaldone

ul. Słowiańska 2, 19-400 Olecko

PROJEKTANT:

AGNIESZKA KLAUS-KŁOS

NR UPRAWNIENI:

2/WM OKK/2012

PODPIS

MAREK KARDYŃSKI

WAM/0003/PWOK/15

TYTUŁ:

PIŁKOCHWYT

SKALA:

1:50

DATA:

06.2019

REWIZJA:

0-1

NR RYSUNKU:

8/A