



ZAGOSPODAROWANIE TERENU – SKALA 1:500

MAPA DO CELÓW PROJEKTYWNYCH cz. dz. 328/2, 330	
Nr ewidencyjny zgłoszenia	GN6640/29/2019
Nazwa miejscowości	m. Olecko
Jednostka ewidencyjna	28304_4 MASTO OLECKO
Obręb ewidencyjny	identyfikator 28304_4.0002 nazwa Olecko
Skala mapy	1500
Nazwa układu współrzędnych	prostokątnych płaskich 2000/21 Krausztraf 86
Oznaczenie granic obszaru, który był przedmiotem aktualizacji	nie badano
Informacja o skutkach granicznych mających wpływ na zagospodarowanie granic zlokalizowanych w granicach projektowanej inwestycji	
Mapa aktualna na dzień	18-03-2019r.
USŁUGI GEODEZYJNE KRZYSZTOF MUSZYŃSKI 19-400 Olecka, ul. Aleja Zwycięstwa 6	
nazwa wykonawcy GEODETA Inż. Krzysztof Muszyński	
adres wykonawcy Zobowiązuje się do Inż. Eugeniusz Gajdy 19-400 Olecka, ul. 11-go Listopada 90	
nie / rozkresło geodety, który opracował mapę nie / rozkresłał / podpis geodety	

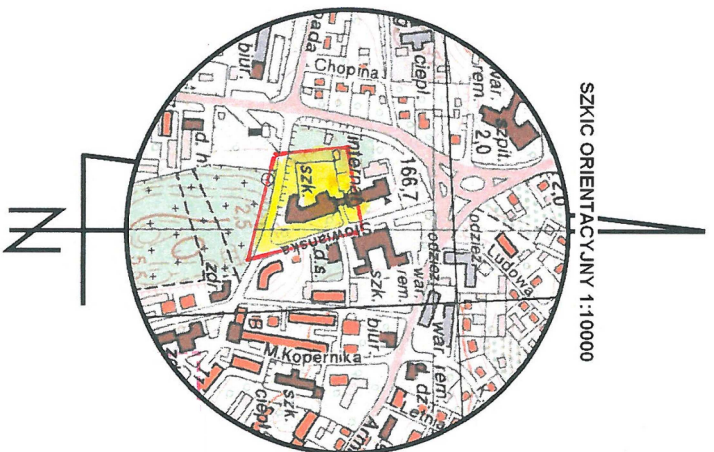

Pełna, tycząca się zgodności nanieśionej kopii z oryginałem materiału projektowego zbudowanego geodetycznie go, zawierającego	
Organ prowadzący geodezyjne zadanie	Starostwo Olecki
Nazwa materiału rysunku	oprac. techniczny
Identyfikator ewidencyjny (numeracja rysunku)	P 2813, 2019, 2015
Data wykonania rysunku	19.04.2019
Imię, nazwisko i podpis osoby reprezentującej organ	INSPEKTOR Katarzyna Smokowicka

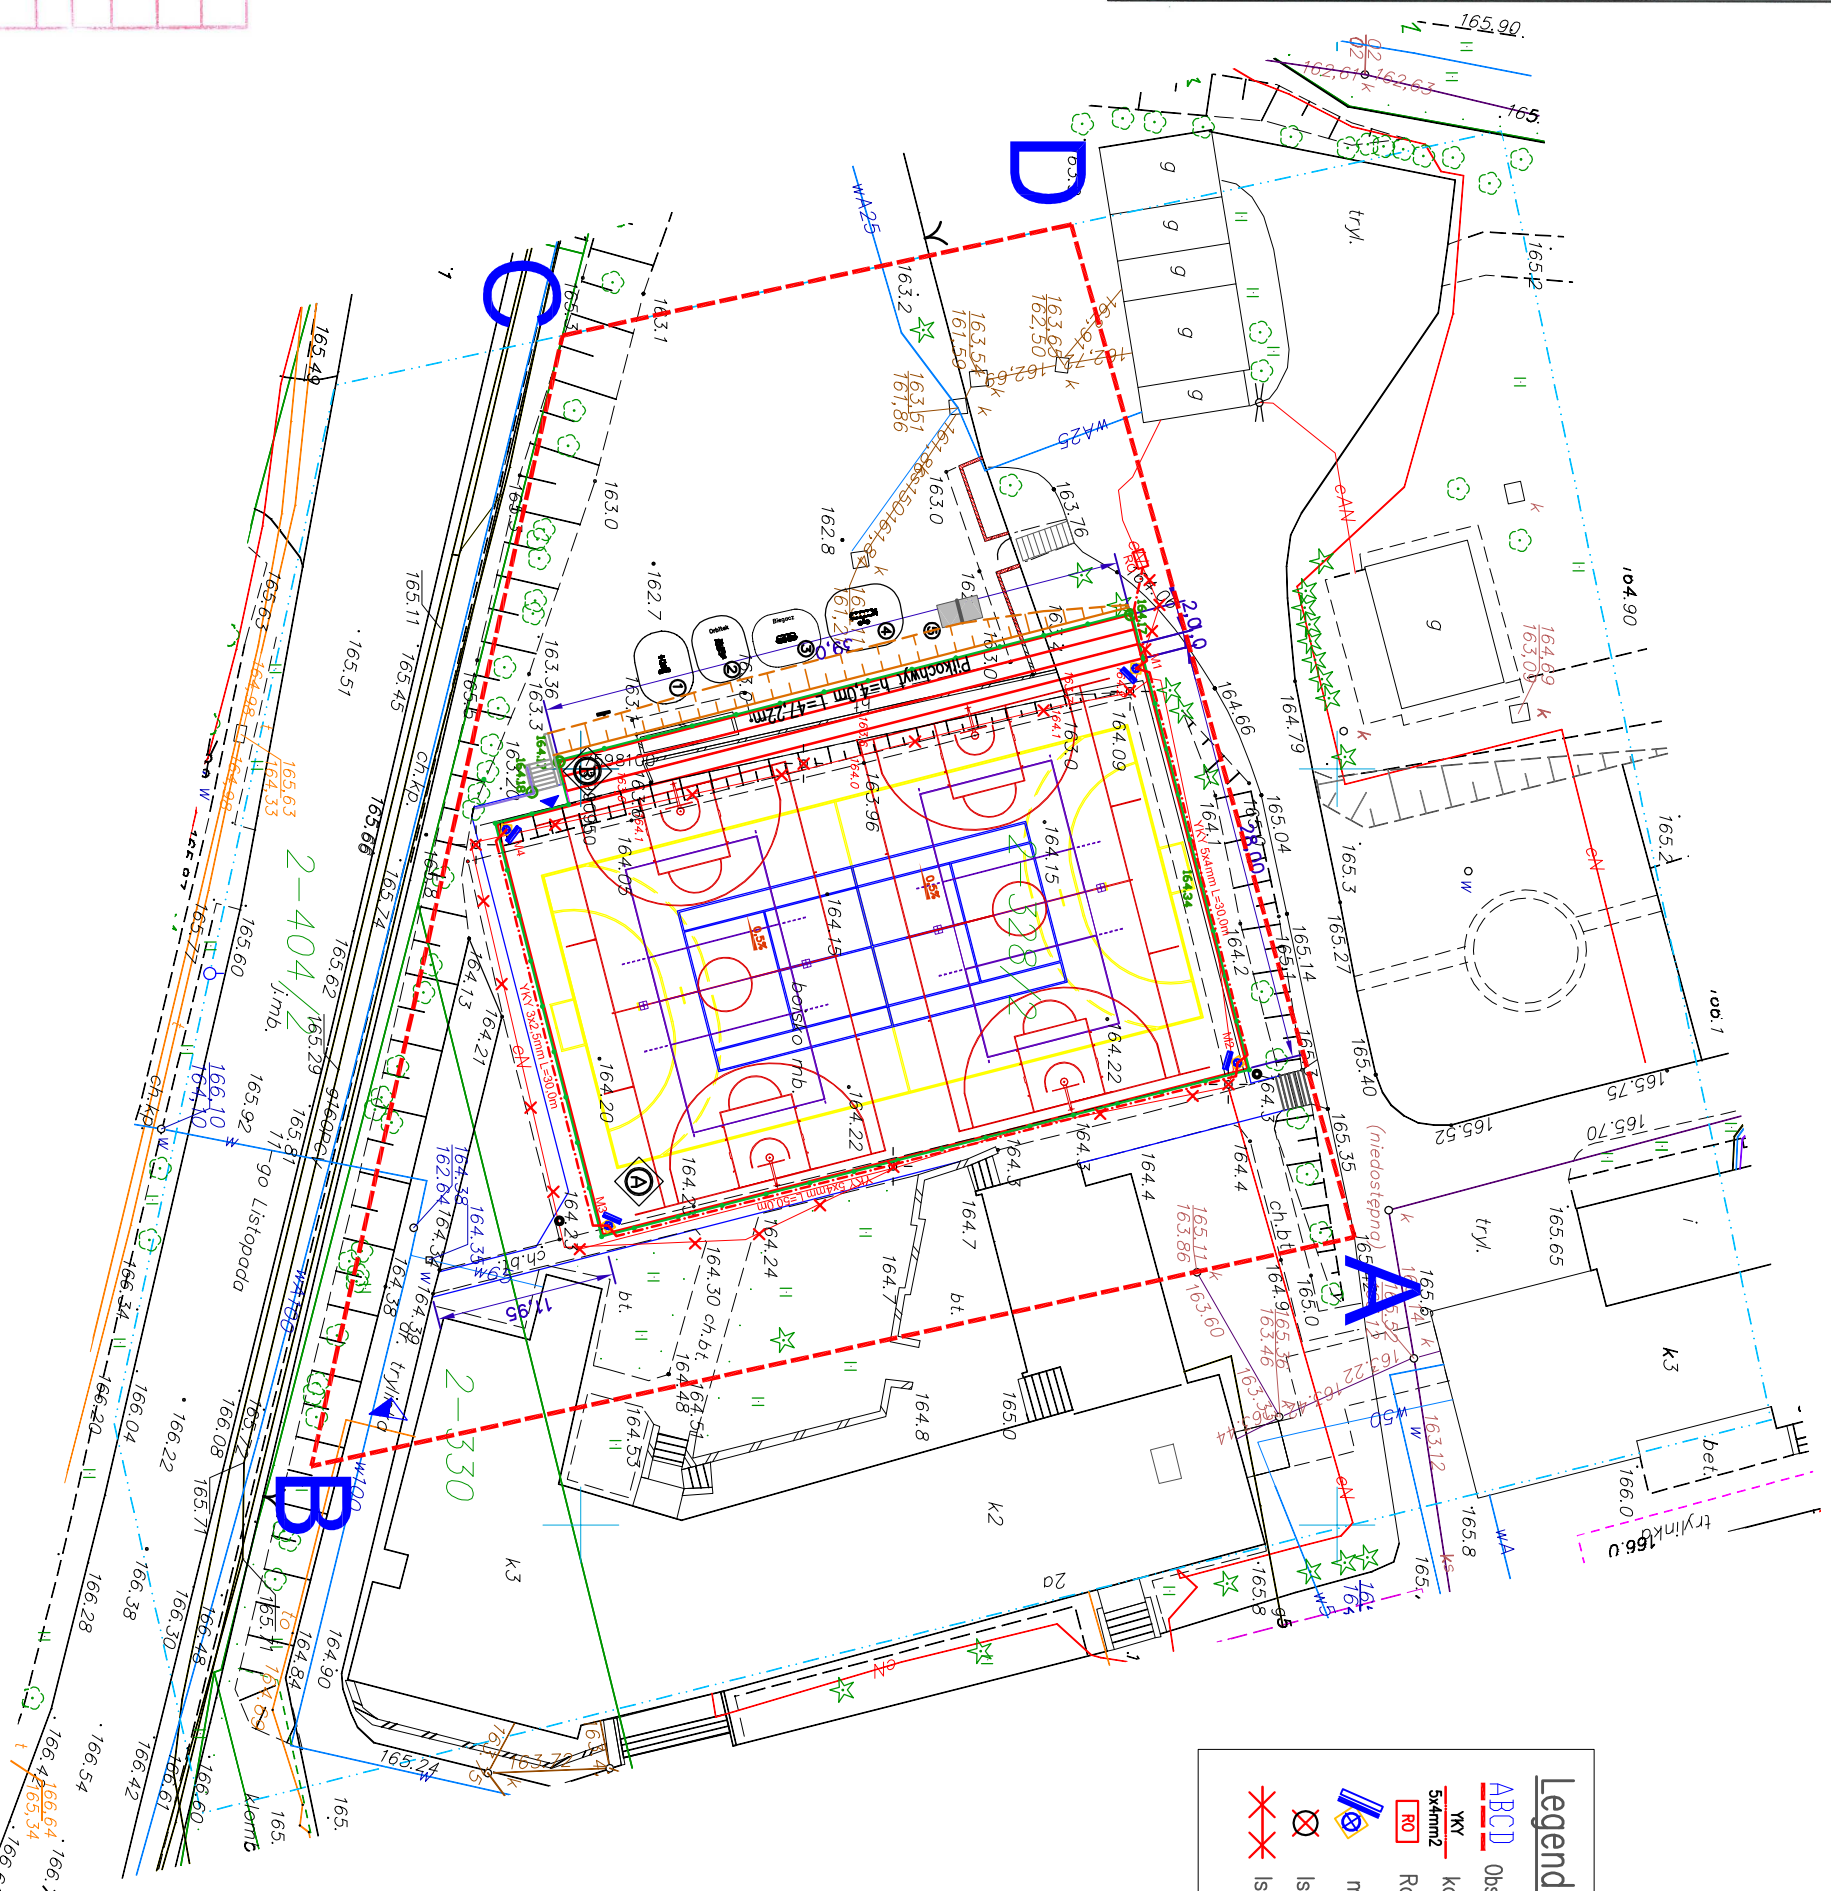

Legenda:

ABCD	Obszar opracowania
K1	kabel oświetlenia boiska+liniowy uziom ochrony 54mm ²
RO	Rozdzielnica oświetlenia
	maszt oświetleniowy M1-M4/400W
	Istniejące latarnie do usunięcia
	Istniejące zasilanie latarni do usunięcia

INWESTOR: Ośrodek Szkolno-Wychowawczy dla Dzieci Gluchych Im. św. Filipa Smałdone ul. Słowiańska 2, dz. nr geod. 328/2,330	
PROJEKT: PRZEBUDOWA BOISKA WIELOFUNKCYJNEGO PRZY OŚRODKU SZKOLNO-WYCHOWAWCZYM DLA DZIECI GLUCHYCH IM. ŚW. FILIPA SMAŁDONE	
BIURO OBSŁUGI INWESTYCJI MAREK KAROWSKI - UL. MAZURSKA 90/2 19-400 Olecko	
PROJEKTANT: BARBARA MARCINIUK	NR UPRAWNIENI: SUV 33880
PODPIS	
TYTUŁ: PLAN INSTALACJI OŚWIETLENIA	
SKALA: 1:500	DATA: 06.2019
REWIZJA: 0-1	NR RYSUNKU: 1/E