

RZUT BOISKA - 1:200









UWAGA:


- elementy ogrodzenia boiska wielofunkcyjnego wykonac według szczegółowego rysunku ogrodzenia p.n. "konstrukcja ogrodzenia"
- nawierzchnia boiska wielofunkcyjnego wykonana w kolorze ceglanym. Teren do gry w piłkę ręczną różnicować i wykonać w kolorze jasnoniebieskim.
- wymiar pól gry poszczególnych dyscyplin sportowych zgodnie z wymogami odpowiednich organów zwizzkowych tj.

- PZPS – Polski Związek Piłki Siatkowej
- ZPRP – Związek Piłki Ręcznej w Polsce
- PZT – Polski Związek Tenisowy

 –kolorystykę linii gry poszczególnych dyscyplin sportowych uzgodnić bezpośrednio na placu budowy z Inwestorem/Inspektorem Nadzoru

LEGENDA:

-  boisko do piłki ręcznej
-  boisko siatkówki
-  boisko do koszykówki
-  boisko do tenisa
-  ogrodzenie h=4,0–6,0m
-  proj. rzędne
-  wejście na teren boiska
-  maszt oświetleniowy

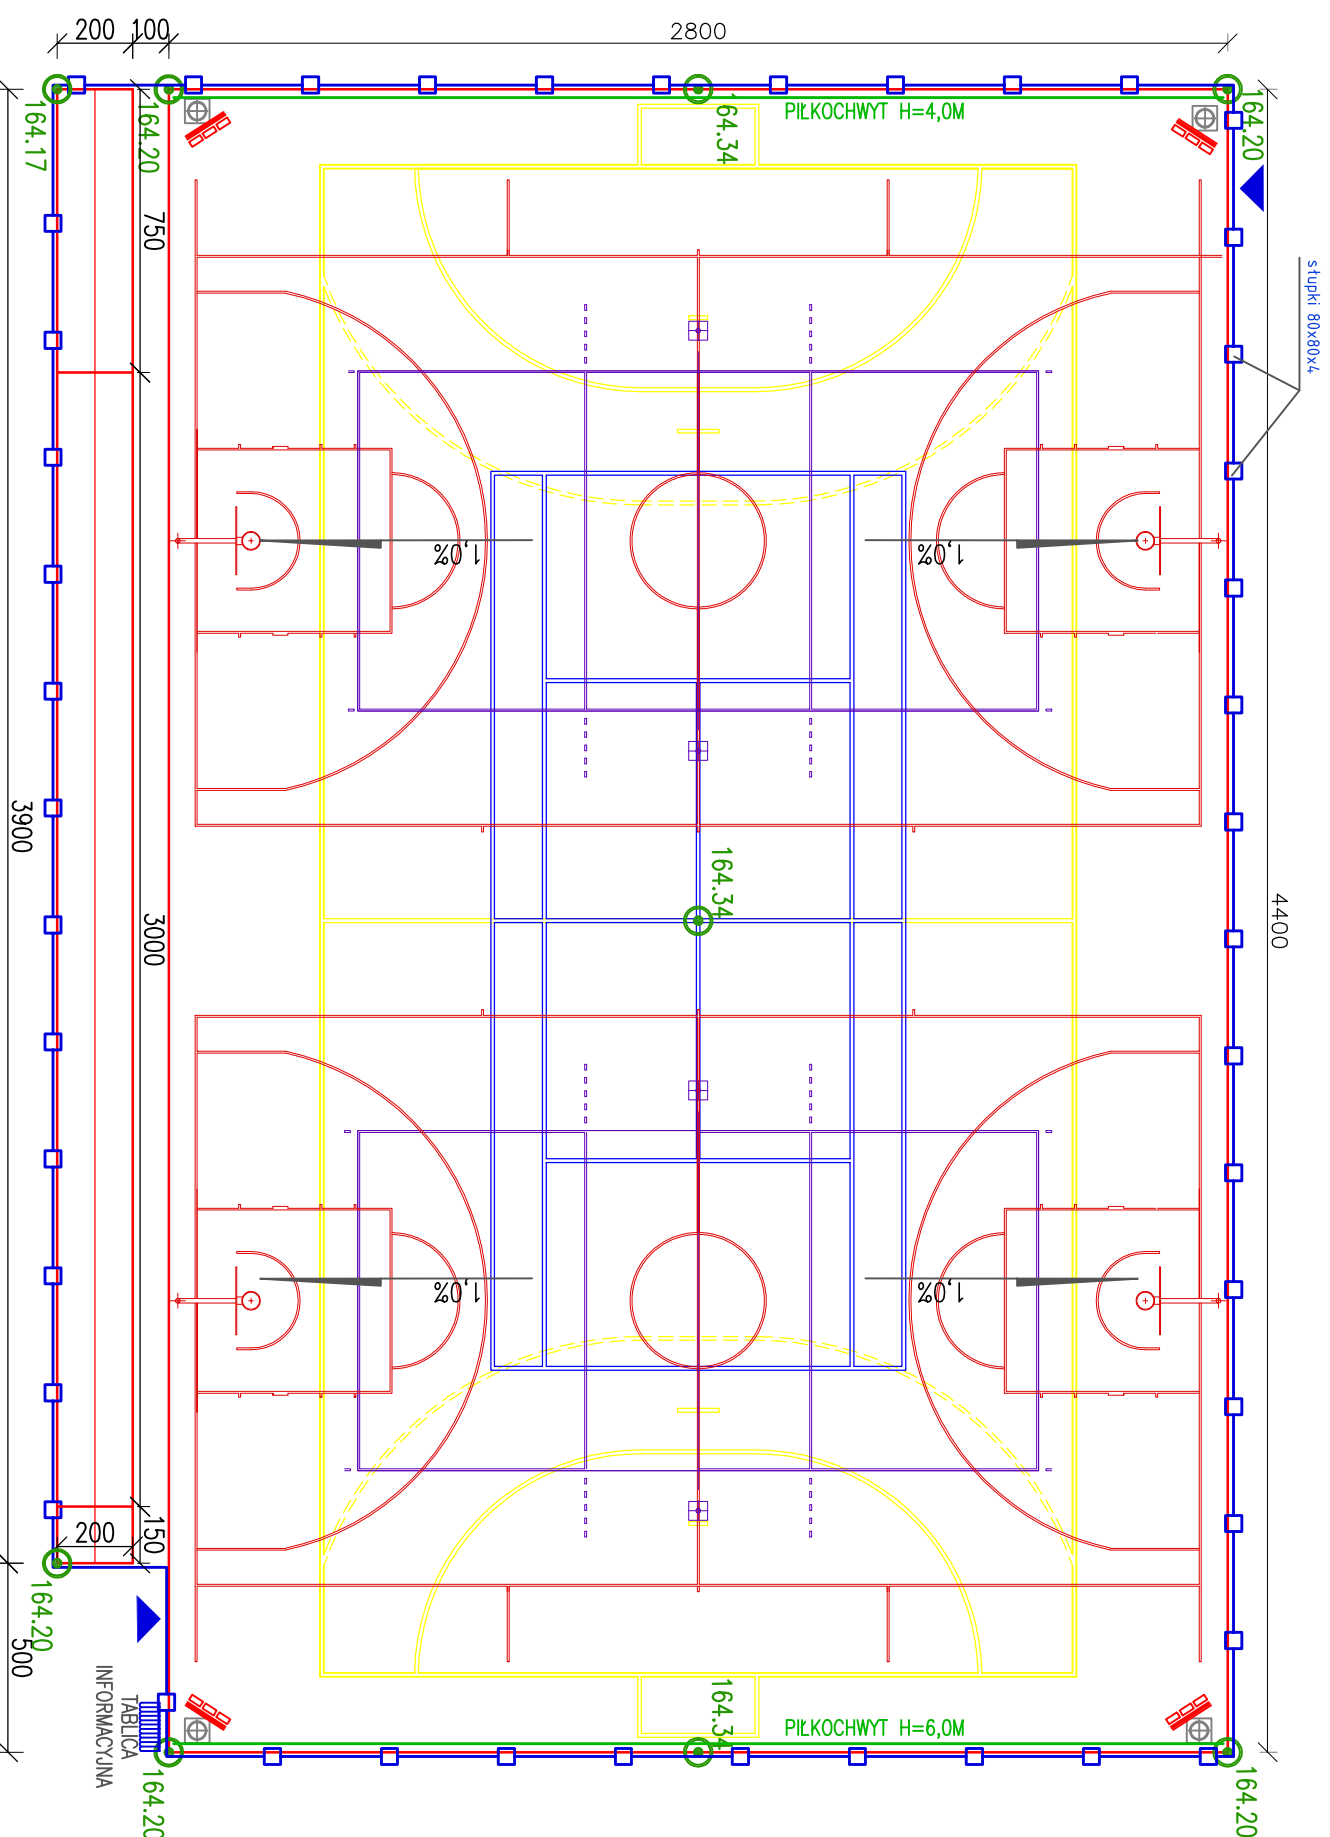

KONSTRUKCJA NAWIERZCHNI BOISKA:

- elastyczna warstwa nośna z granulatu gumowego oraz żwiru płukanego poliężonego lepiszczem poliuretanowym. Grubość 35mm.
- warstwa pośrednia – elastyczna wykonana z mieszaniny granulatu gumowego zespolonego lepiszczem gr. 9 mm,
- warstwa zewnętrzna – użytkowa wykonana z mieszaniny granulatu EPDM (natrysk) gr. 3 mm,



BIURO OBSŁUGI INWESTYCJI
MAREK KARWOWSKI • UL. MAZURSKA 30/2
19-400 Orlino

PROJEKT:
PRZEBUDOWA BOISKA WIELOFUNKCYJNEGO PRZY OŚRODKU
SZKOLNO-WYCHOWAWCZYM DLA DZIECI GŁUCHYCH
IM. ŚW. FILIPA SMALDONE
19-400 Orlino, ul. Siwinińska 2, dz. nr geod. 328/2330

INWESTOR:
Ośrodek Szkolno-Wychowawczy dla Dzieci Głuchych
Im. św. Filipa Smaldone
ul. Siwinińska 2, 19-400 Orlino

PROJEKTANT:	NR UPRAWNIENI:	PODPIS
AGNIESZKA KLAUSZKOS	ZWM OKK2012	
MAREK KARWOWSKI	WAM/0003/PWOK/15	

TYTUL:
RZUT BOISKA

SKALA:	DATA:	REWIZJA:	NR RYSUNKU:
1:200	06.2019	0-1	2/A