


# DRENAŻ D3;D4

## ODCINEK D3

NAWIERZCHNIA PROJEKTOWANA  
 RZĘDNA DŁA PODBUDOWY  
 PROJEKTOWANY DRENAŻ  
 PODSPRKA


składa pionowa 1:40  
 składa pozioma 1:200  
 PP=163,00 n.p.m.

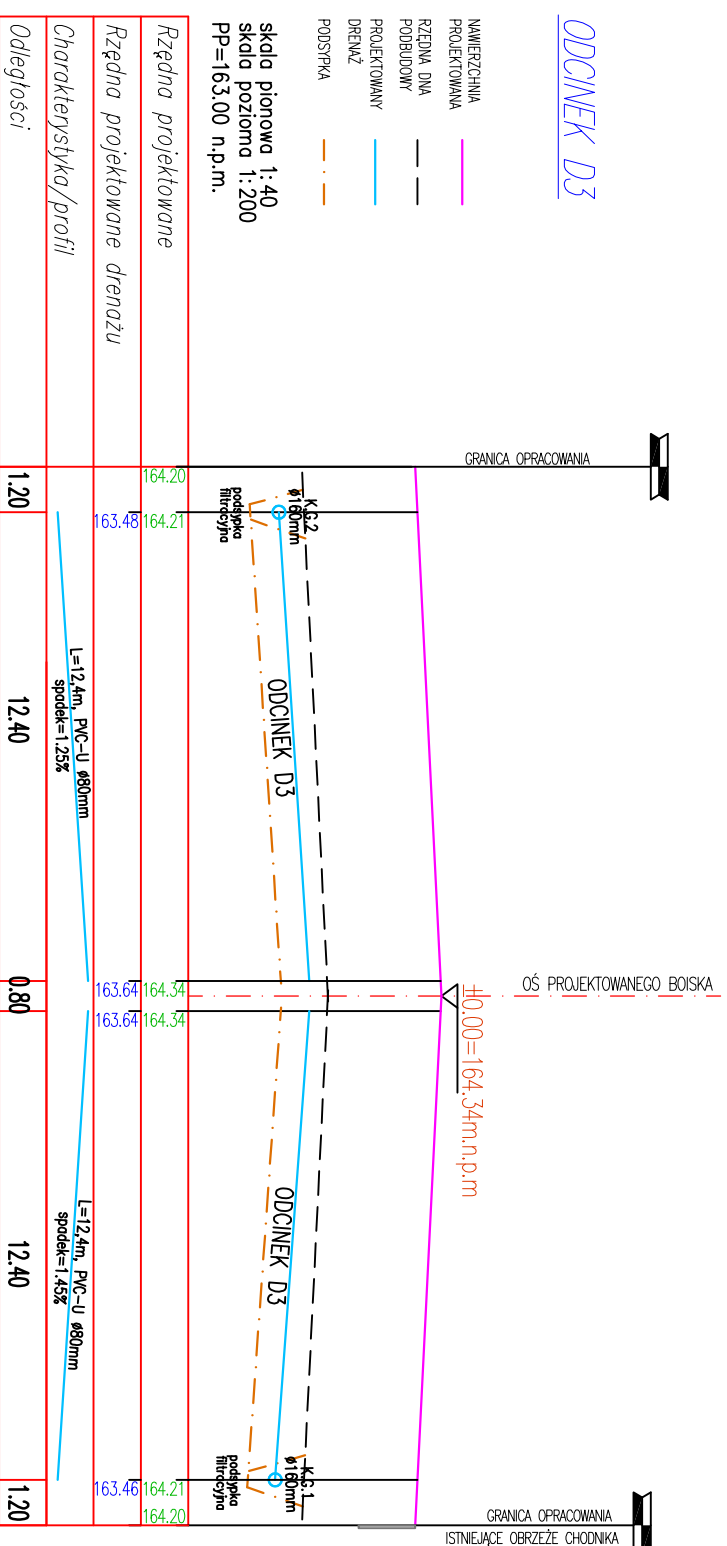

## ODCINEK D4

NAWIERZCHNIA PROJEKTOWANA  
 RZĘDNA DŁA PODBUDOWY  
 PROJEKTOWANY DRENAŻ  
 PODSPRKA

składa pionowa 1:40  
 składa pozioma 1:200  
 PP=163,00 n.p.m.

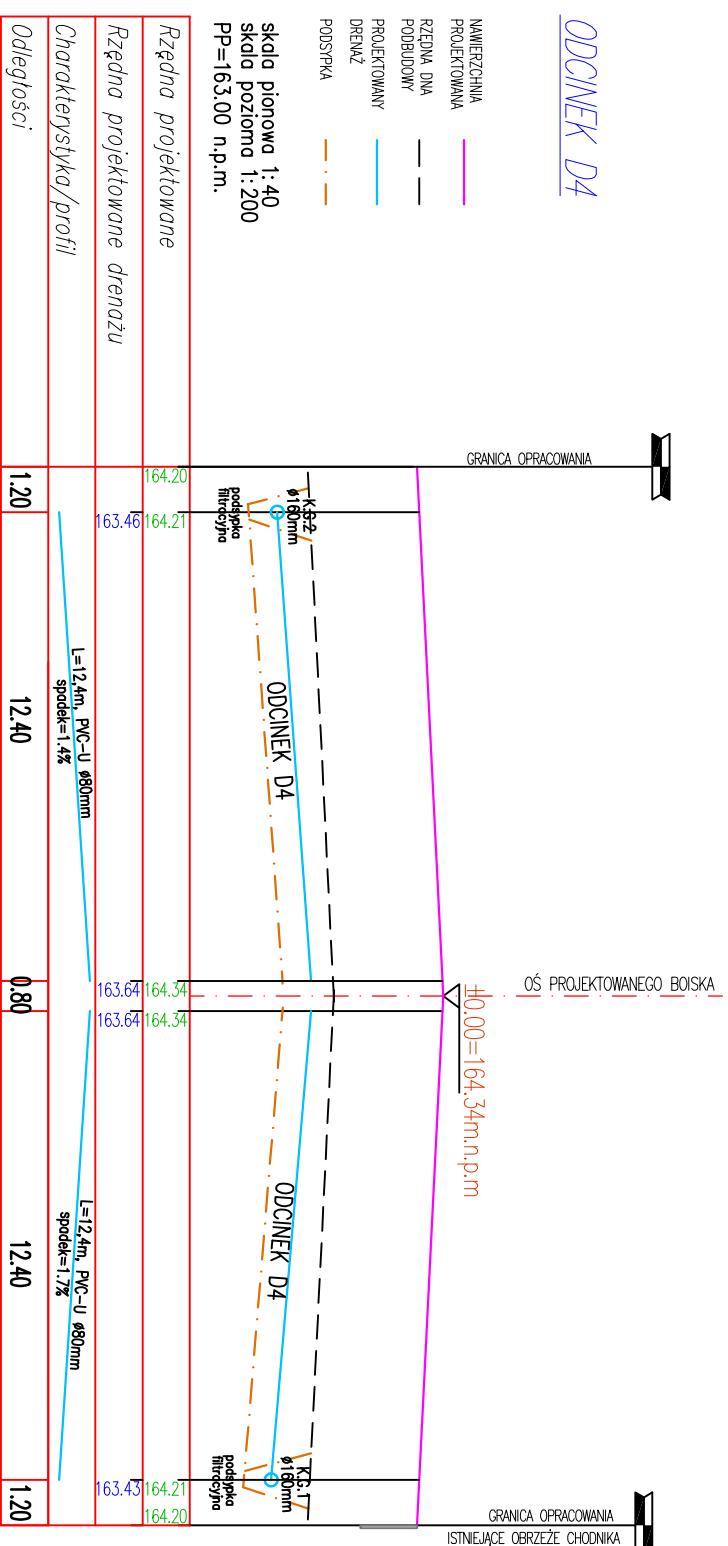

|   |                 |          |             |
|---|-----------------|----------|-------------|
| <b>BIURO OBSŁUGI INWESTYCJI</b><br>MAREK KAROWSKI • UL. MAZURSKA 30/2<br>19-400 Olsztyn, ul. Słowiańska 2, dz. nr geod. 328/2330    |                 |          |             |
| <b>PROJEKT:</b><br>PRZEBUDOWA BOISKA WIELOFUNKCYJNEGO PRZY OŚRODKU SZKOLNO-WYCHOWAWCZYM DLA DZIECI GŁUCHYCH IM. ŚW. FILIPA SMALDONE |                 |          |             |
| <b>INWESTOR:</b><br>Ośrodek Szkolno-Wychowawczy dla Dzieci Głuchych Im. św. Filipa Smaldone<br>ul. Słowiańska 2, 19-400 Olsztyn     |                 |          |             |
| PROJEKTANT:   | NR UPRAWNIENI:  | PODPIS   |             |
| MAREK KAROWSKI  | WAJ00003P/OK/15 |          |             |
| <b>TYTUŁ:</b><br>DRENAŻ D-3; D-4  |                 |          |             |
| SKALA:  | DATA:           | REWIZJA: | NR RYSUNKU: |
| 1:200   | 06.2019         | 0-1      | 3/D         |