




**PRZEKRÓJ NORMALNY N-1a  
od km 0+409 do km 3+190**

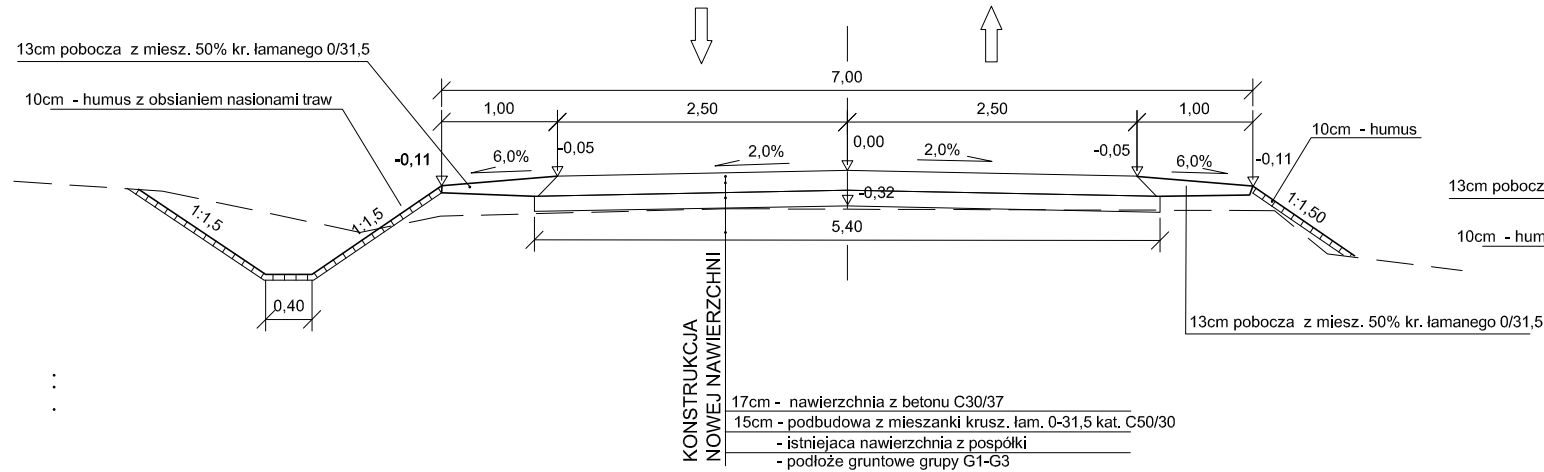

**PRZEKRÓJ NORMALNY N-3a  
od km 3+190 do km 3+405**

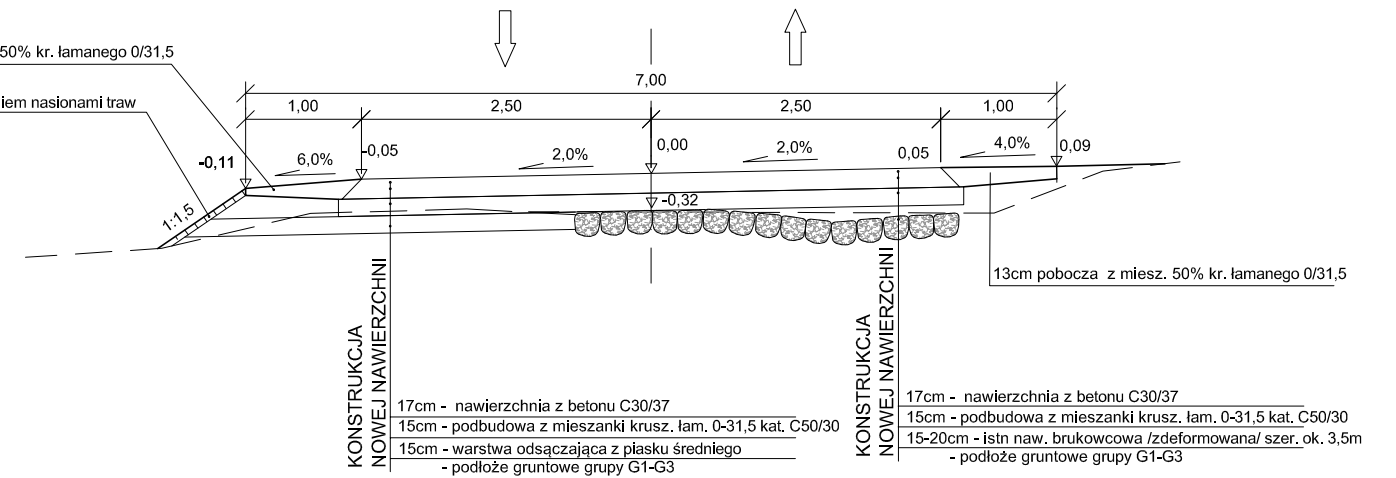

**PRZEKRÓJ NORMALNY N-2a  
od km 0+340 do km 0+409**

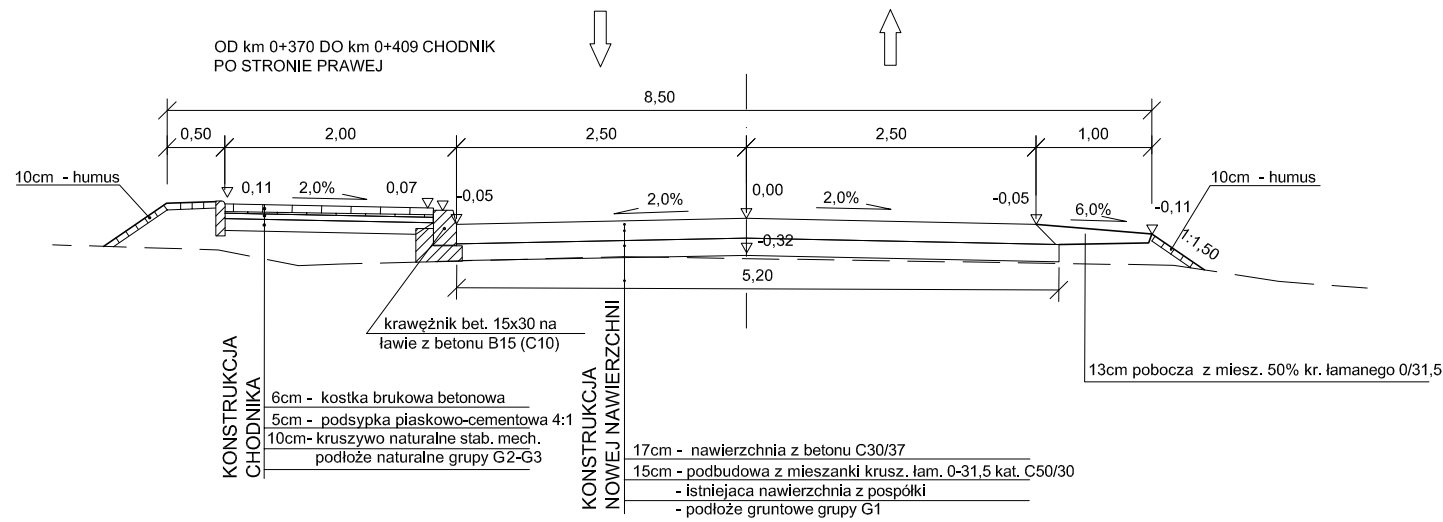

UWAGA :  
Na odcinkach ustawienia barier sprężystych szerokość pobocza 1,50m

|  |   |                                     |
|--|---|-------------------------------------|
| Wykonawca:<br><b>PROKOM</b><br>Zakład Usług Projektowych<br>Krzysztof Sawczuk<br>19-400 Olecko, ul. Szkolna 3/27 | <b>OBIEKT:</b> Przebudowa drogi powiatowej Nr 1806N na odcinku Sokółki - Czuky od km 0+340 do km 3+405,00 w Gminie Kowale Oleckie | Stadium<br><b>PROJEKT BUDOWLANY</b> |
|  | <b>INWESTOR:</b> Powiatowy Zarząd Dróg w Olecku, ul. Wojska Polskiego 12  | Skala<br>1:50                       |
| <b>TEMAT:</b> PRZEKROJE NORMALNE- wariant BETON CEMENTOWY  | Nr rys. D-3A  |                                     |
| projektant   | mgr inż. Krzysztof Sawczuk  | SUW-83/93                           |
| data   | grudzień 2018r.   | Podpis                              |