
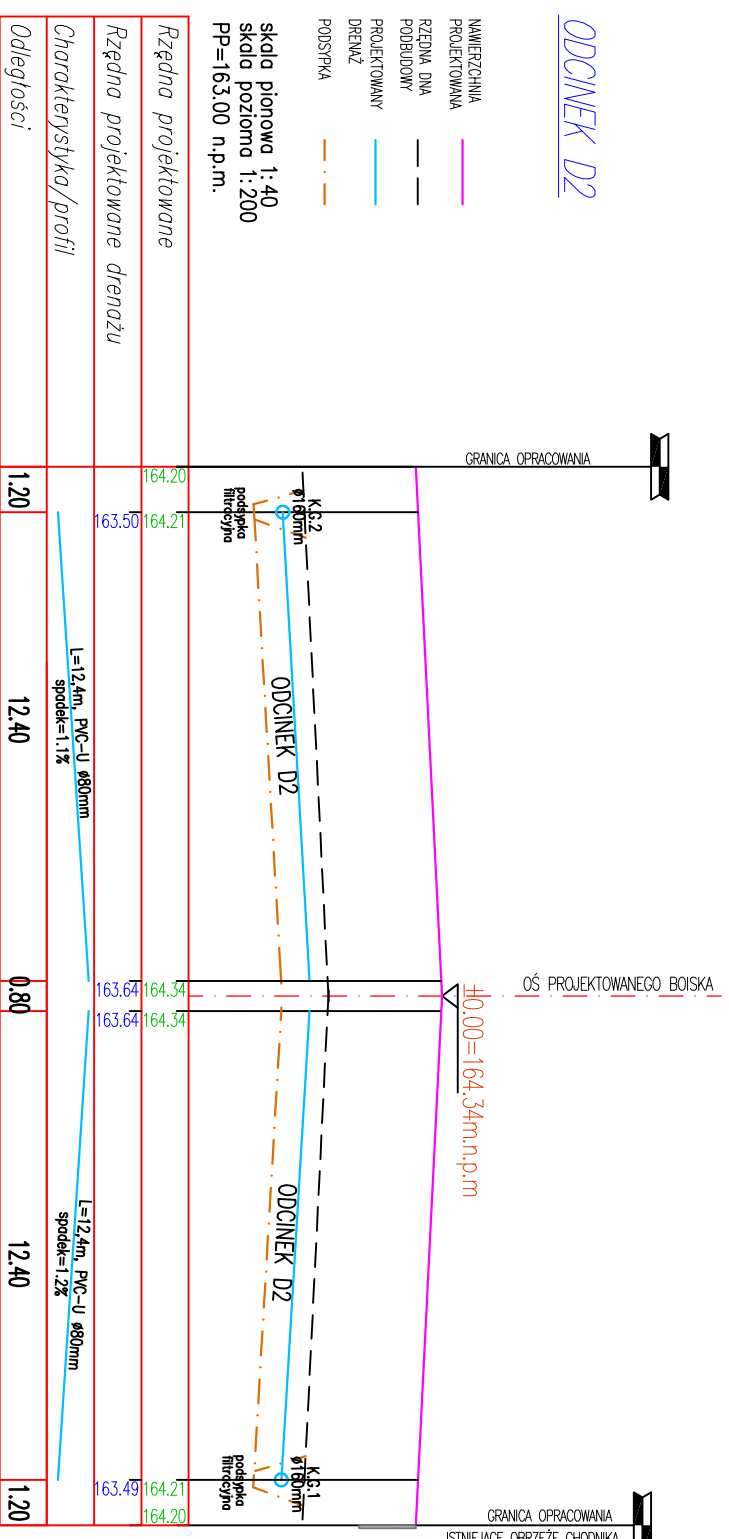



DRENAŻ D1;D2

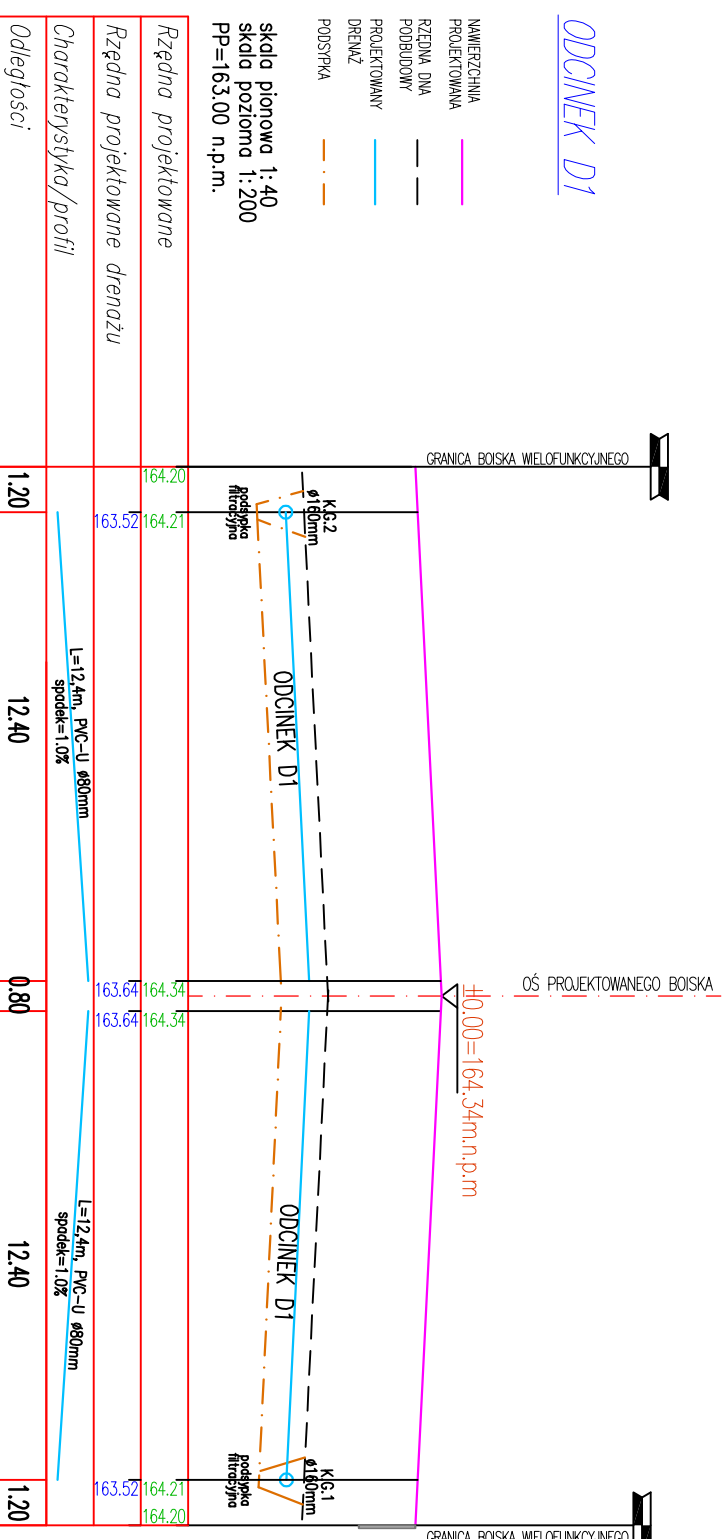

 BIURO OBSŁUGI INWESTYCJI MAREK KAROWSKI • UL. MAZURSKA 30/2 19-400 Olsztyn, ul. Słowiańska 2, dz. nr geod. 328/2330			
PROJEKT: PRZEBUDOWA BOISKA WIELOFUNKCYJNEGO PRZY OŚRODKU SZKOLNO-WYCHOWAWCZYM DLA DZIECI GŁUCHYCH IM. ŚW. FILIPA SMALDONE			
INWESTOR: Ośrodek Szkolno-Wychowawczy dla Dzieci Głuchych Im. św. Filipa Smaldone ul. Słowiańska 2, 19-400 Olsztyn			
PROJEKTANT:	NR UPRAWNIENI:	PODPIS	
MAKER KARDOWSKI	WAJ00003P/OK/IS		
TYTUŁ: DRENAŻ D-1; D-2			
SKALA:	DATA:	REWIZJA:	NR RYSUNKU:
1:200	06.2019	0-1	2/D