
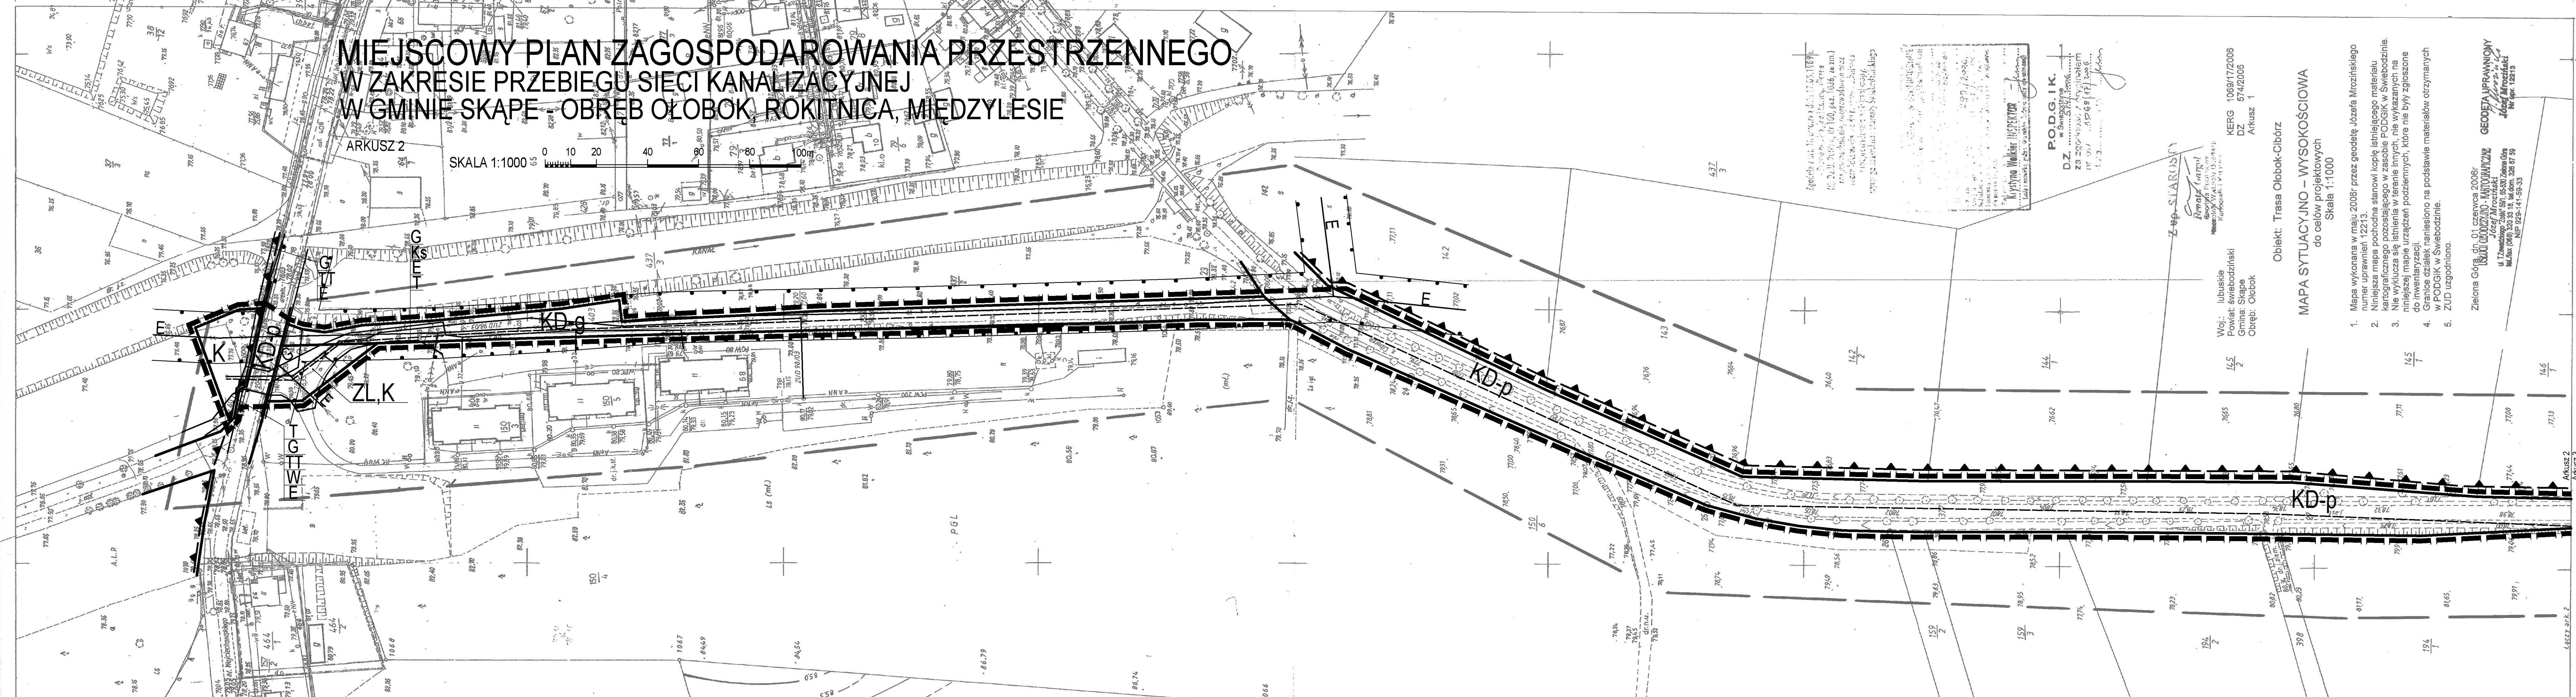


# MIEJSKOWY PLAN ZAGOSPODAROWANIA PRZESTRZENNEGO W ZAKRESIE PRZEBIEGU SIĘCI KANALIZACYJNEJ W GMINIE SKAPE OBREB OŁOBOK, ROKITNICA, MIEDZYLEŚIE

ARKUSZ 2

SKALA 1:1000

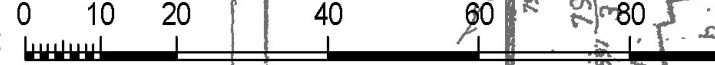

Geodeta Zdzisław Wójcik z dn. 17.05.1989 r.  
Czynności z zakresu inżynierii  
60-200 Wrocław, ul. 100-go Stycznia 118/6 (na tm.)  
Krajowa Izba Inżynierów Geodetów  
Wydział Geodezji i Kartografii  
Wrocławski Okręg Geodezyjny

POD.G.I.K.  
w Świebodzinie  
DZ. 333/1/1000  
Za zgodą Wydziału Geodezji  
i Kartografii  
Wrocławskiego Okręgu Geodezyjnego  
Województwa Lubuskiego

KERG 108917/2006  
DZ 574/2006  
Arkusz 1

MAPA SYTUACYJNO – WYSOKOŚCIOWA  
do celów projektowych  
Skala 1:1000

1. Mapa wykonana w maju 2006r. przez geodetę Józefa Mrozńskiego numer uprawnień 12213.
2. Niniejsza mapa pochodna stanowi kopię istniejącego materiału kartograficznego pozostającego w zasobie PODGIK w Świebodzinie. Nie wyklucza się istnienia w terenie innych, nie wykazanych na niniejszej mapie urządzeń podziemnych, która nie były zgłoszone do inwentaryzacji.
4. Granice działek naniesiono na podstawie materiałów otrzymanych w PODGIK w Świebodzinie.
5. ZUD uzgodniono.

Woj.: Lubuskie  
Powiat: Świebodziński  
Gmina: Skape  
Obwód: Ołobok

Obiekt: Trasa Ołobok-Cibórz

Geodeta Uprawniony  
Józef Mrozński  
ul. Tłuszczyńskiego 181, 65-500 Zielona Góra  
tel./fax (068) 320 33 11, tel. dom. 326 67 59  
NIP 928-141-59-33

ARKUSZ 2  
ARKUSZ 3