


# ZAŁOŻENIA DO PLANU ZAOPATRZENIA W CIEPŁO, ENERGIĘ ELEKTRYCZNĄ I PALIWA GAZOWE DLA MIASTA I GMINY JEDLICZE

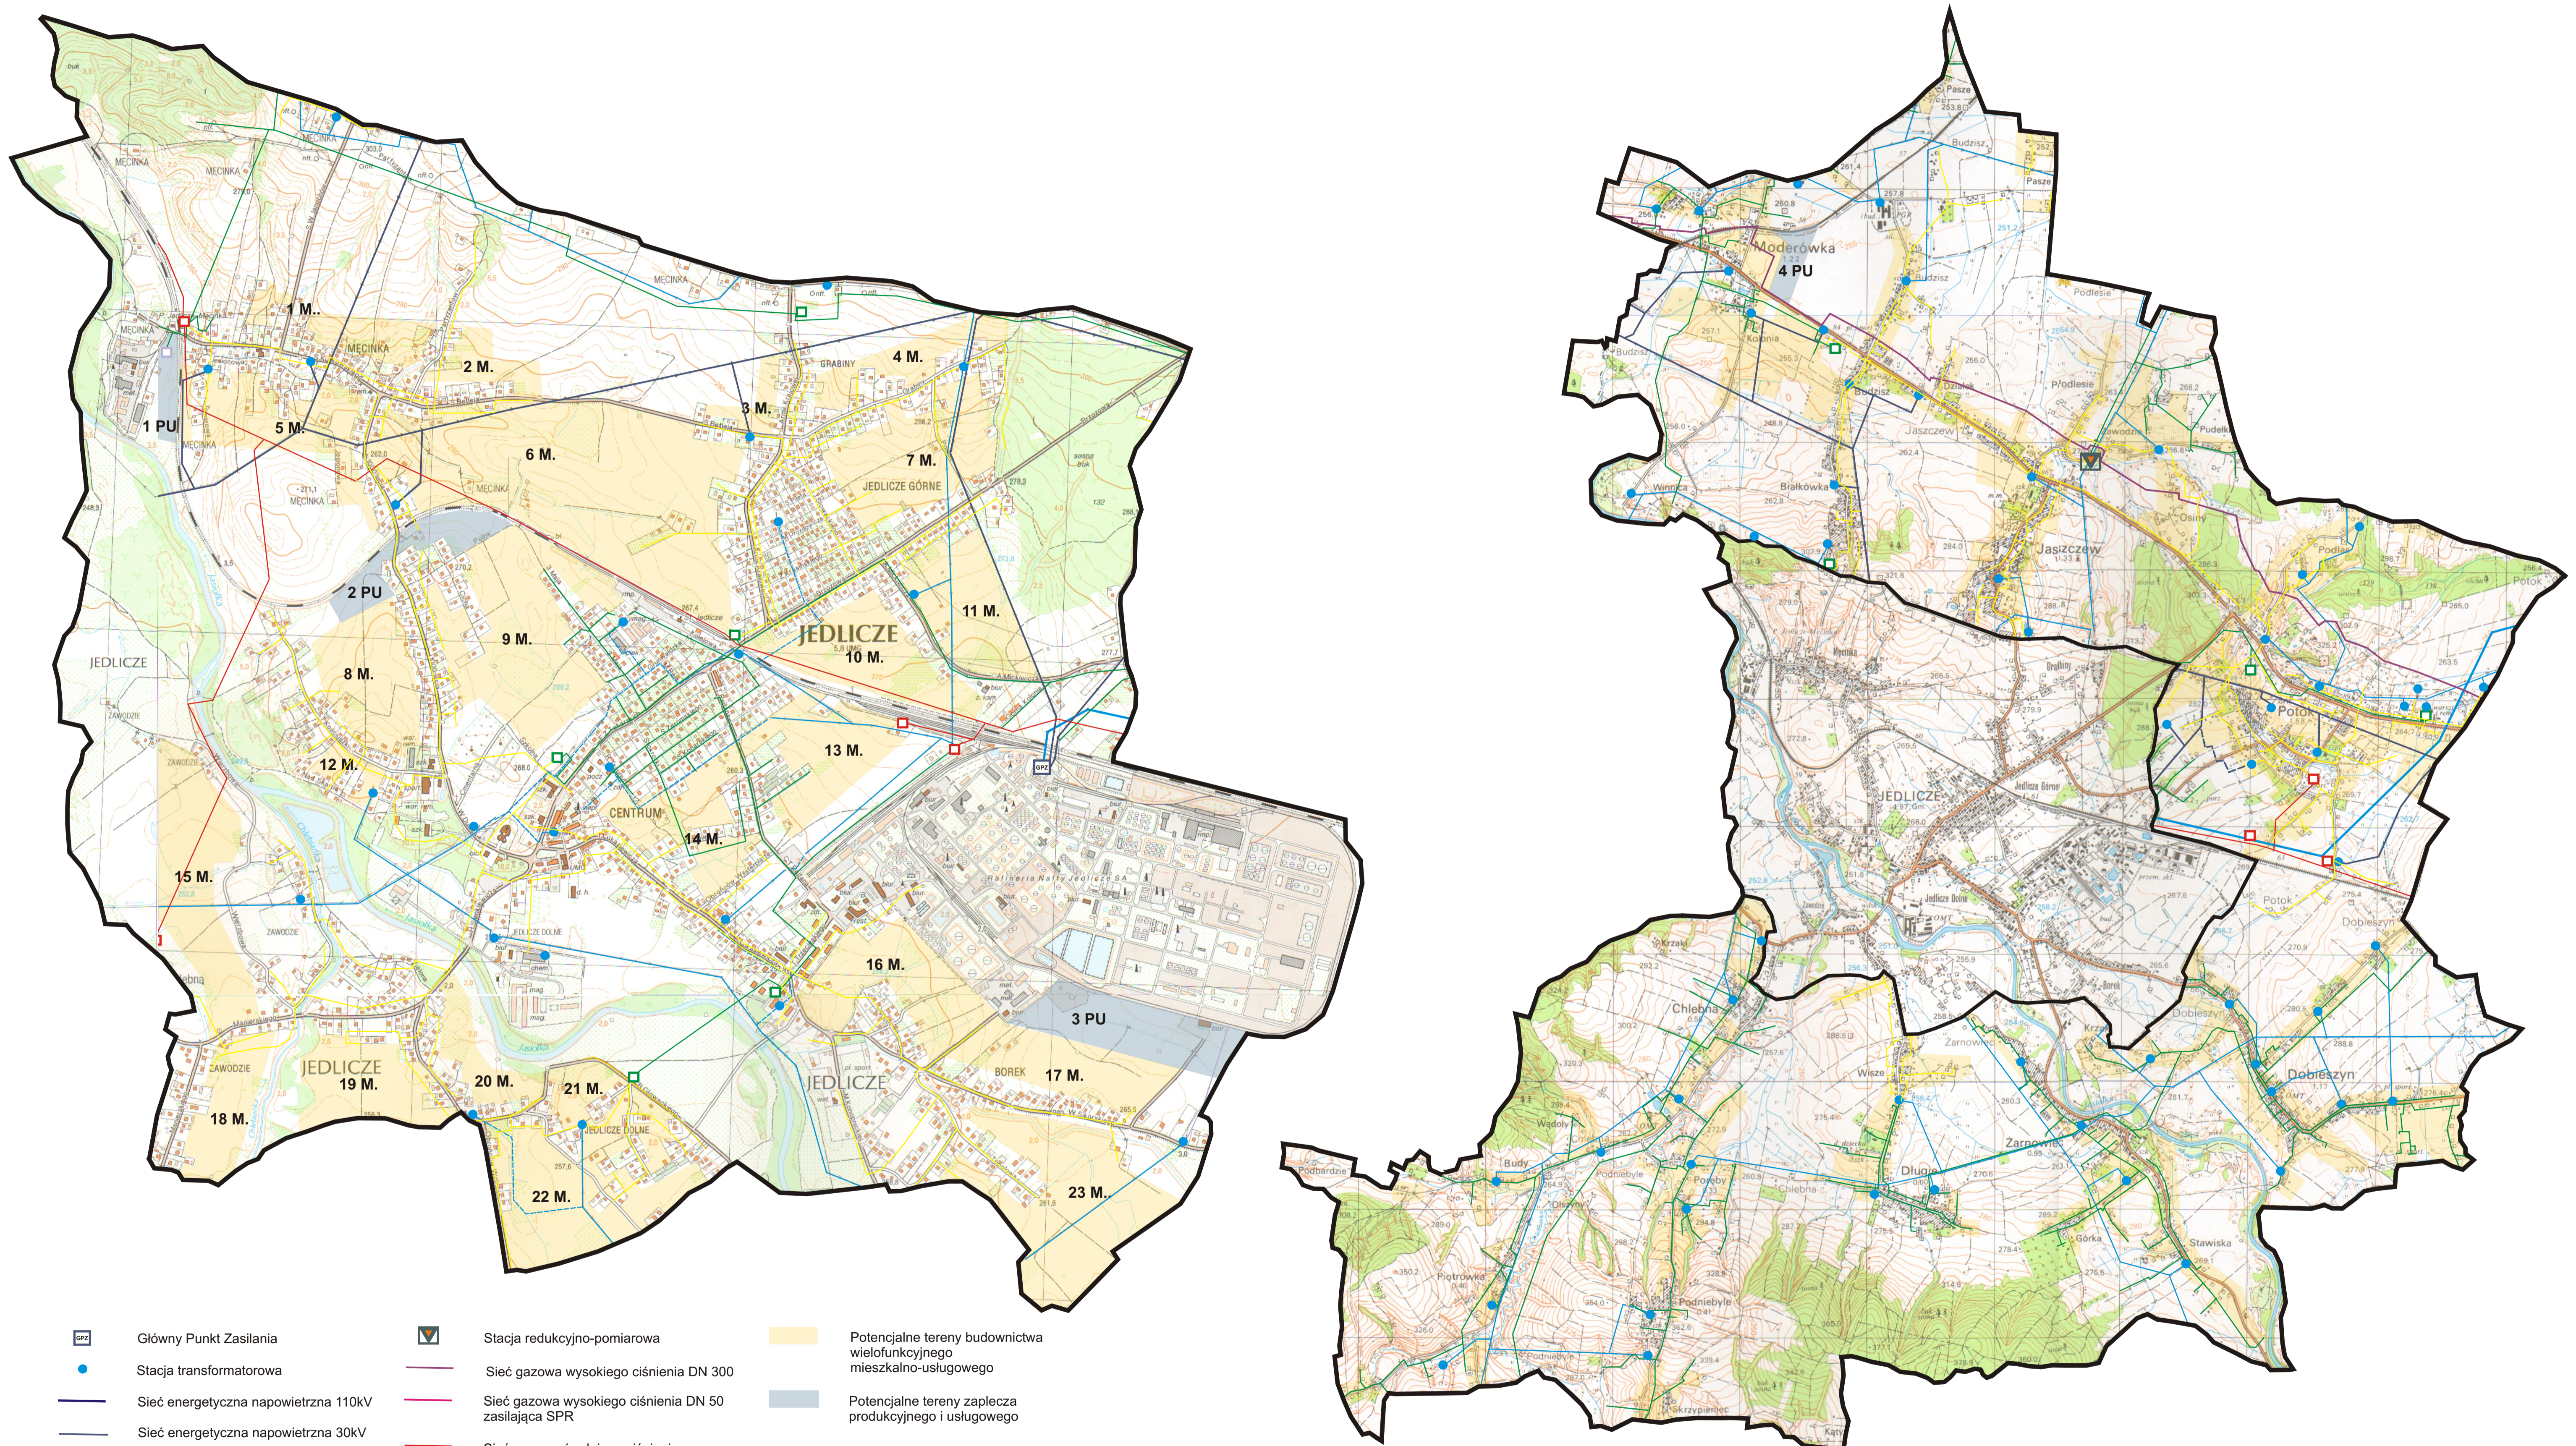

- |  |   |  |  |  |   |
|--|---|--|--|--|---|
|  | Główny Punkt Zasilania                                  |  | Stacja redukcyjno-pomiarowa                          |  | Potencjalne tereny budownictwa wielofunkcyjnego mieszkalno-usługowego |
|  | Stacja transformatorowa                                 |  | Sieć gazowa wysokiego ciśnienia DN 300               |  | Potencjalne tereny zaplecza produkcyjnego i usługowego                |
|  | Sieć energetyczna napowietrzna 110kV                    |  | Sieć gazowa wysokiego ciśnienia DN 50 zasilająca SPR |  |   |
|  | Sieć energetyczna napowietrzna 30kV                     |  | Sieć gazowa średniego ciśnienia                      |  |   |
|  | Sieć energetyczna kablowa 30kV                          |  | Sieć gazowa średniego ciśnienia                      |  |   |
|  | Sieć energetyczna napowietrzna 15kV                     |  | Sieć gazowa niskiego ciśnienia                       |  |   |
|  | Sieć energetyczna kablowa 15kV                          |  | Stacja gazowa I stopnia                              |  |   |
|  | Sieć energetyczna napowietrzna 15kV na majątku odbiorcy |  | Stacja gazowa II stopnia                             |  |   |