


**Przebudowa drogi powiatowej nr 1857N (dr. woj. nr 655)  
Orłowo-Wronki-Połom-Straduny (dr. kraj. nr 65)  
na odcinku od dr. woj. nr 655 w m. Wronki do m. Sajzy  
w km od 9+100 do km 20+500, dł. 11,4 km**

**SKALA 1 : 500**

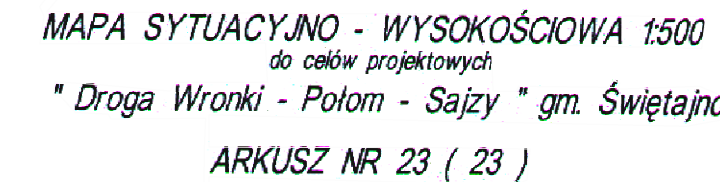

Lks.rob: 54/2007 KERG: 934-1/2007 mapa aktualna na dzień 2007.11.12

arkusze map : 214.434. 222, 231 i 233.  
214.212. 031, 033, 081, 083, 084, 132, 134, 143, 191, 193, 241, 242, 243 i 244.  
224.214. 041, 043, 044, 092, 094, 141, 142, 143, 144, 192, 194 i 242

Usługi Geodezyjne Stanisław Esse  
16-400 Suwałki ul. Paca 8/37

*Suwałki dnia 2007.11.20.*

**Geodeta Uprawniony**  
Upr. Nr 8104

Stanisław Essel

16-400 Suwalki, ul. Pacy 8/37  
(0 prefix 87) 565 83 15; 0 601 39260)


Starostwo Powiatowe w Olecku

W obszarze oznaczonymi linia .....  
Dokonano aktualizacji treści mapy zasadniczej.  
Dokumenty z pomiaru uzupełniającego przysto  
do zasobu powiatowego w dniu 07-01-2008  
i zaewidencjonowane pod nr 934/12007  
Niniejsza mapa może służyć do celów projektowych  
Projektowane obiekty budowlane wymagające pozwolenia na  
budowę podlegają wytyczeniu i inwentaryzacji pomiarowej, roz-  
cięciu i opublikowaniu do wykorzystania przez podlegających

Wlecko, 02-01-2008  
(Miejscowość i data) **GEODETA POWIATOWY**  
(Inicjały i data) (Miejscowość i data)  
(Miejscowość i data) (Miejscowość i data)

mgr inż. Czesław Krasowski

Nie wyklucza się istnienia w terenie innych nie wskazanych na niniejszej mapie urządzeń podziemnych, które nie były zgłoszone do inwentaryzacji powykonawczej zgodnie z art. 27 ustawy z dnia 17 maja 1989 r. - Prawo geodezyjne i kartograficzne (Dz.U. Nr. 33, poz. 163).

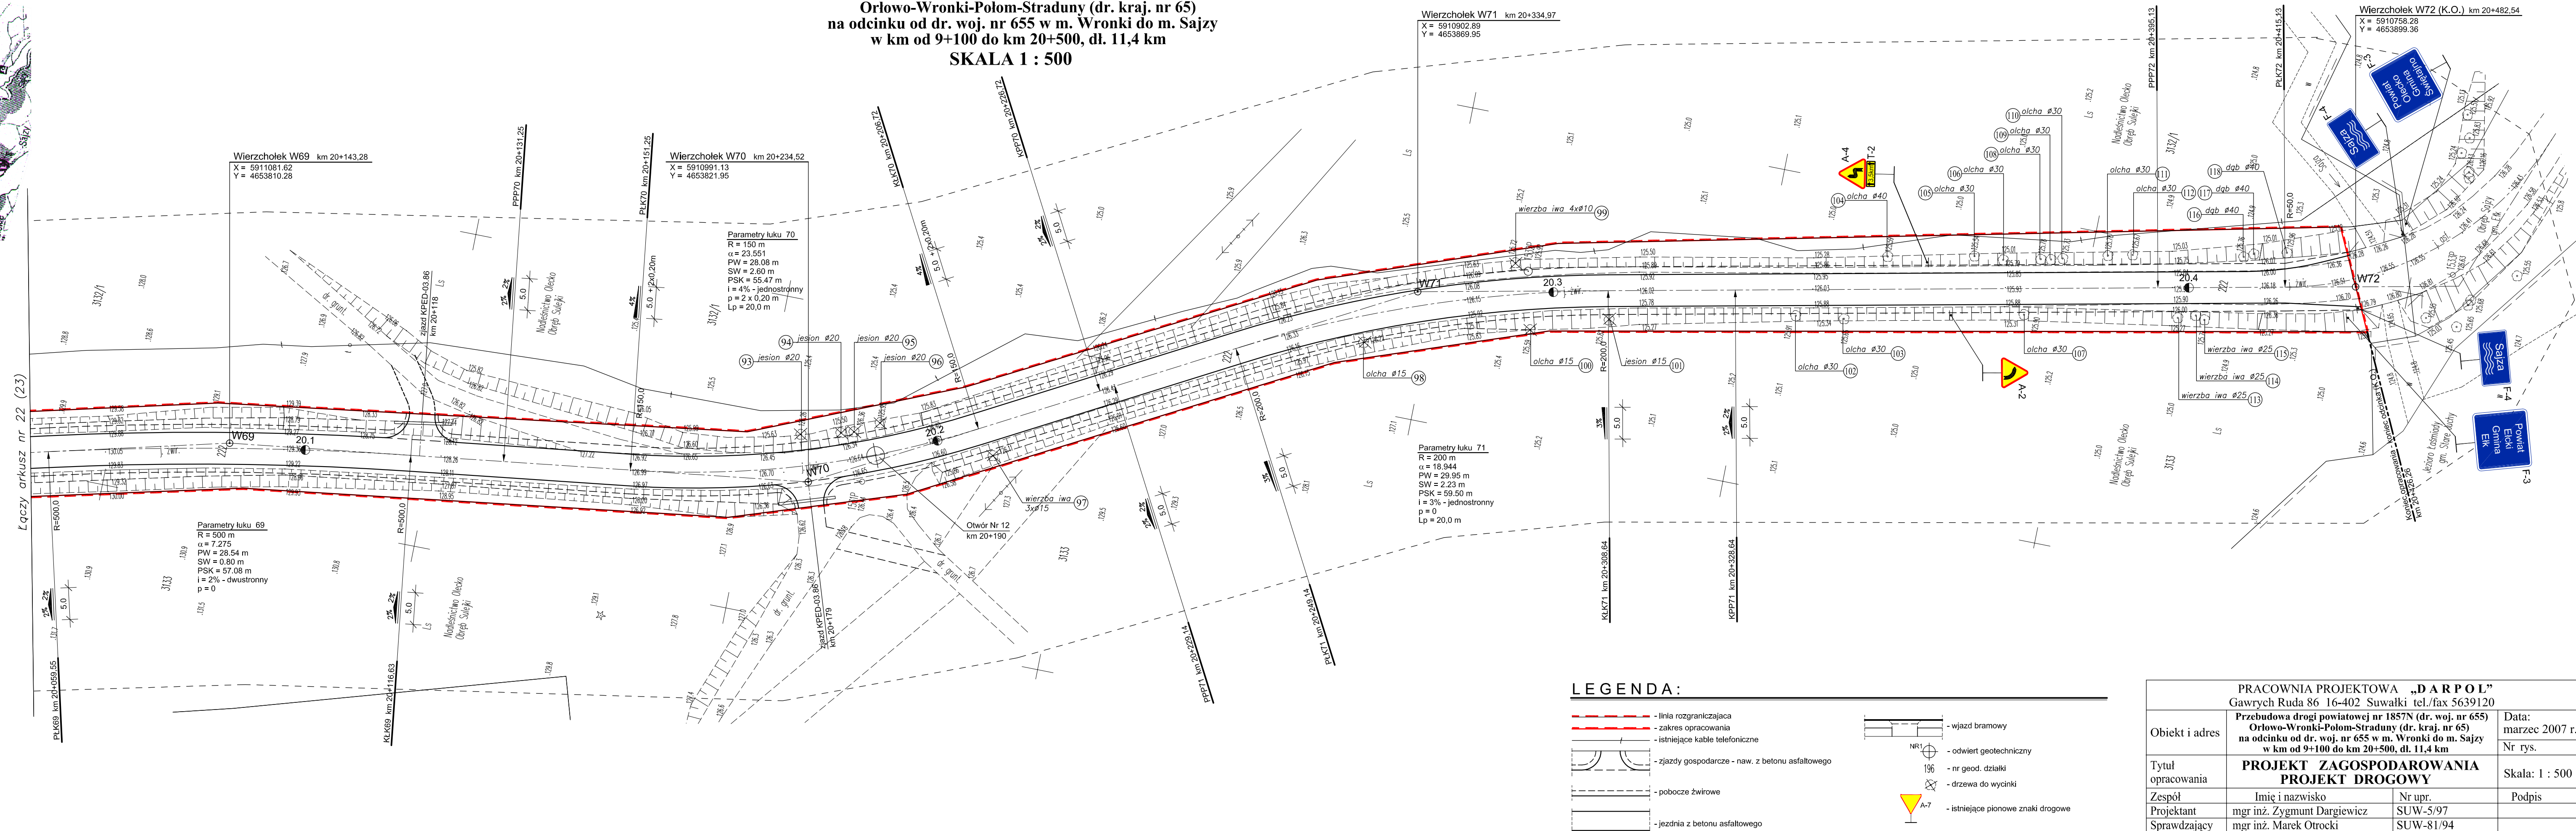

LEGENDA:

- linia rozgraniczająca  
 - zakres opracowania  
 - istniejące kable telefoniczne  
 - zjazdy gospodarcze - naw. z betonu asfaltowego  
 - pobocze żwirowe  
 - jezdnia z betonu asfaltowego

- wjazd bramowy  
 - odwiert geotechniczny  
 - nr geod. działki  
 - drzewa do wycinki  
 - istniejące pionowe znaki drogowe

<b>PRACOWNIA PROJEKTOWA „DARPOL”</b> Gawryń Ruda 86 16-402 Suwałki tel./fax 5639120			
Obiekt i adres	<b>Przebudowa drogi powiatowej nr 1857N (dr. woj. nr 655)                  Orłowo-Wronki-Połom-Straduny (dr. kraj. nr 65)                  na odcinku od dr. woj. nr 655 w m. Wronki do m. Sajdy                  w km od 9+100 do km 20+500, dt. 11,4 km</b>		Data: marzec 2007 r. Nr rys.
Tytuł opracowania	<b>PROJEKT ZAGOSPODAROWANIA                  PROJEKT DROGOWY</b>		Skala: 1 : 500
Zespół	Imię i nazwisko	Nr upr.	Podpis
Projektant	mgr inż. Zygmunt Dargiewicz	SUW-5/97	
Sprawdzający	mgr inż. Marek Otrocki	SUW-81/94	