

MAPA SYTUACYJNO - WYSOKOŚCIOWA 1:500
do celów projektowych
" Droga Wronki - Polom - Sajzy " gm. Świętajno
ARKUSZ NR 18 (23)
Lksrzb: 54/2007 KERG: 934-1/2007 mapa aktualna na dzień 2007.11.12
arkusze map : 214.434, 222, 231 i 233.
214.212, 031, 033, 081, 083, 084, 132, 134, 143, 191, 193, 241, 242, 243 i 244.
224.214, 041, 043, 044, 082, 094, 141, 142, 143, 144, 182, 194 i 242.

Usługi Geodezyjne Stanisław Essel
16-400 Suwałki ul. Peca 8/37
tel. (0) 87 565 83 15; 0 601 392166

Suwałki dnia 2007.11.20
Geodeta Uprawniony
Upr. Nr 6184
Stanisław Essel
16-400 Suwałki, ul. Peca 8/37
tel. (0) 87 565 83 15; 0 601 392166

Starostwo Powiatowe w Olecku
W obszarze oznaczonymi liniami
Dokonałem aktualizacji treści mapy zasadniczej.
Dokumenty z pomiaru uzupełniającego przesyłano
do zasobu powiatowego w dniu 09.01.2008
i zarejestrowano pod nr 934-1/2007
Niniejsza mapa może służyć do celów projektowych.
Projektowane zmiany budowlane wyrażające pozwolenie na
studium postępowania w sprawie i uwzględnienie powiatowego
przez podjęcie uchwały do wykonania prac geodezyjnych.

GEODETA POWIATOWY
(brak i nazwa)
mgr inż. Czesław Krasowski


Nie wyklucza, się istnienia
w terenie innych nie wskazanych
na niniejszej mapie - urządzeń
podziemnych, które mogą być
zgłoszone do inwentaryzacji
powykonawszej zgodnie z art. 17
ustawy z dnia 17 maja 1989 r.
- Prawo geodezyjne i kartograficzne
(Dz.U. Nr 30, poz. 163)

PROJEKT ZAGOSPODAROWANIA PROJEKT DROGOWY

Przebudowa drogi powiatowej nr 1857N (dr. woj. nr 655)
Orłowo-Wronki-Polom-Straduny (dr. kraj. nr 65)
na odcinku od dr. woj. nr 655 w m. Wronki do m. Sajzy
w km od 9+100 do km 20+500, dł. 11,4 km
SKALA 1 : 500

LEGENDA:

- linia rozgraniczająca
- zakres opracowania
- istniejące kable telefoniczne
- zjazdy gospodarcze - naw. z betonu asfaltowego
- pobocze żwirowe
- jezdnia z betonu asfaltowego
- wjazd bramowy
- odwiert geotechniczny
- nr geod. działki
- drzewa do wycinki
- istniejące pionowe znaki drogowe

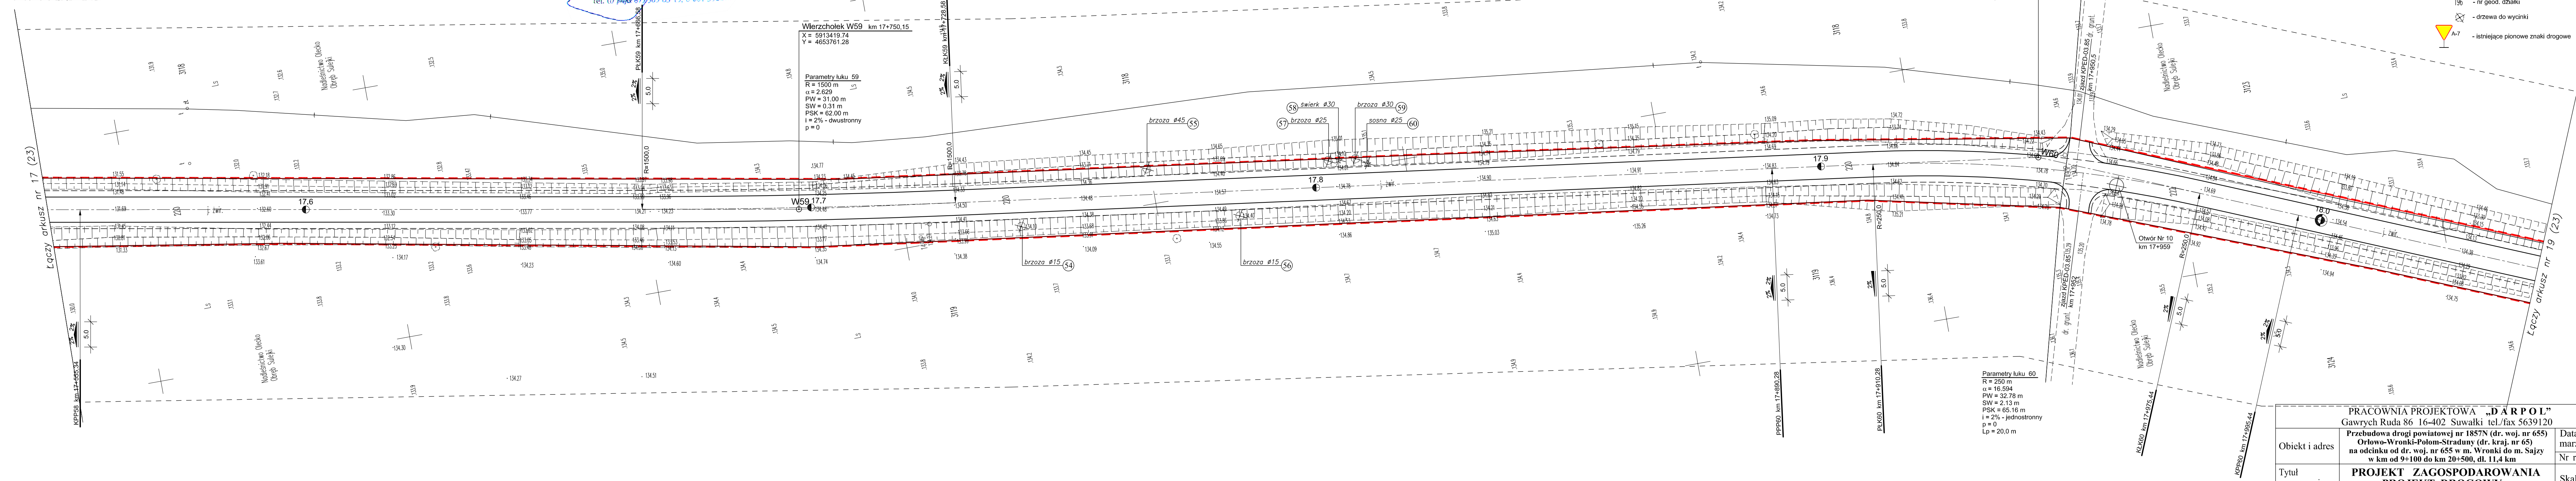

PRACOWNIA PROJEKTOWA „DARPOL” Gawrych Ruda 86 16-402 Suwałki tel./fax 5639120			
Obiekt i adres	Przebudowa drogi powiatowej nr 1857N (dr. woj. nr 655) Orłowo-Wronki-Polom-Straduny (dr. kraj. nr 65) na odcinku od dr. woj. nr 655 w m. Wronki do m. Sajzy w km od 9+100 do km 20+500, dł. 11,4 km	Data: marzec 2007 r.	Nr rys.
Tytuł opracowania	PROJEKT ZAGOSPODAROWANIA PROJEKT DROGOWY	Skala: 1 : 500	Podpis
Zespół	Imię i nazwisko	Nr upr.	Podpis
Projektant	mgr inż. Zygmunt Dargiewicz	SUW-5/97	
Sprawdzający	mgr inż. Marek Otrócki	SUW-81/94	