

MAPA SYT.-WYS.

Obręb: 0001 Babki Gąseckie  
 Gmina: 04\_5 Olecko  
 Powiat: 13 olecki  
 Woj: 28 warmińsko-mazurskie


Arkusze: 2  
 SKALA 1:500

MAPA DO CELÓW PROJEKTYWNYCH  
 Aktualna na dzień: 10.07.2013

KERG: 1048-7/2013 Nr rob.: 72/2013

Godło mapy "1965": 224.242.172, 224.242.174,  
 224.242.181, 224.242.183

Układ współrzędnych: 2000 poludnik 21  
 Poziom odniesienia: Krasztadt 60

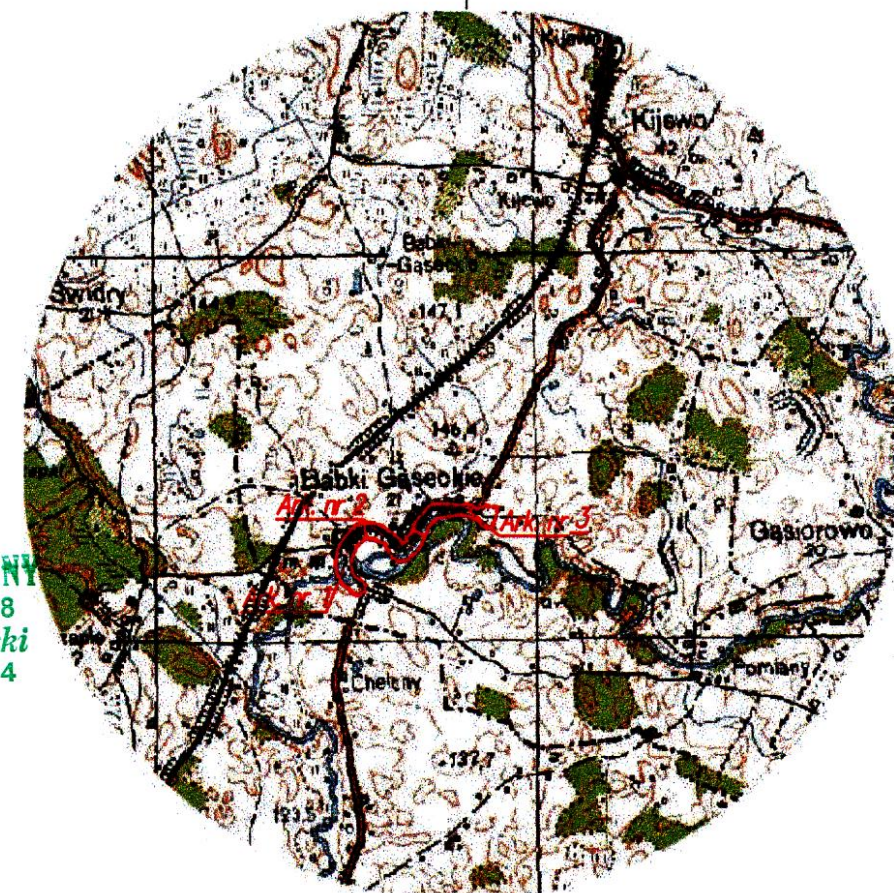

Szkic orientacyjny  
 Skala 1 : 50000

Wykonał geodeta P. Krasowski

**GEODETA**  
 inż. Paweł Krasowski

Sprawił geodeta A. Chrzanowski

**GEODETA UPRAWNIENI**  
 zaświadczenie nr 8078  
 Andrzej Chrzanowski  
 tel. kom. 71 292 294

Niniejszą mapę sporządzono na podstawie materiałów archiwalnych oraz nowego (uzupełniającego) pomiaru z roku 2013

Obowiązkiem inwestora (wykonawcy) jest zgłoszenie przed rozpoczęciem prac wszelkich urządzeń podziemnych celem inwentaryzacji powykonawczej.

Poza wskazany na niniejszej mapie urządzeniami podziemnymi nie wykazano się istnienia w terenie urządzeń podziemnych o historycznej informacji w środkach branżowych i nie zostały odnotowane w czasie inwentaryzacji.

Uwaga! Użytki gruntowe wykazane na niniejszej mapie każdym zielonym przewidywanym sposobem użytkowania zgodnie z ewidencją gruntów na dzień sporządzenia mapy.

Informacje o służebnościach gruntowych mających wpływ na zagospodarowanie gruntów, składowanych w granicach projektowanej inwestycji – nie badano

--- projektowane granice działek do wytyczenia pasa drogowego

Starostwo Powiatowe w Olecku

W obszarze oznaczonymi linią

Dokonano aktualizacji treści mapy zasadniczej.

Dokumenty z pomiaru uzupełniającego przekazano do zasobu powiatowego w dniu 23.07.2013

i zaewidencjonowano pod nr 1048-7/2013

Niniejsza mapa może służyć do celów projektowych.

Projektowane obiekty budowlane wymagające pozwolenia na budowę podlegają wytyczeniu i inwentaryzacji powykonawczej przez jednostki uprawnione do wykonywania prac geodezyjnych.


**GEODETA POWIATOWY**

Olecko, 23.07.2013.

(Miejscowość i data)

inż. Paweł Krasowski

nie wykazano się istnienia w terenie innych nie wskazanych na niniejszej mapie urządzeń podziemnych, które nie były zgłoszone do inwentaryzacji powykonawczej zgodnie z art. 27 ustawy z dnia 17 maja 1989 r. - Prawo geodezyjne i kartograficzne (Dz.U. Nr 50, poz. 163)

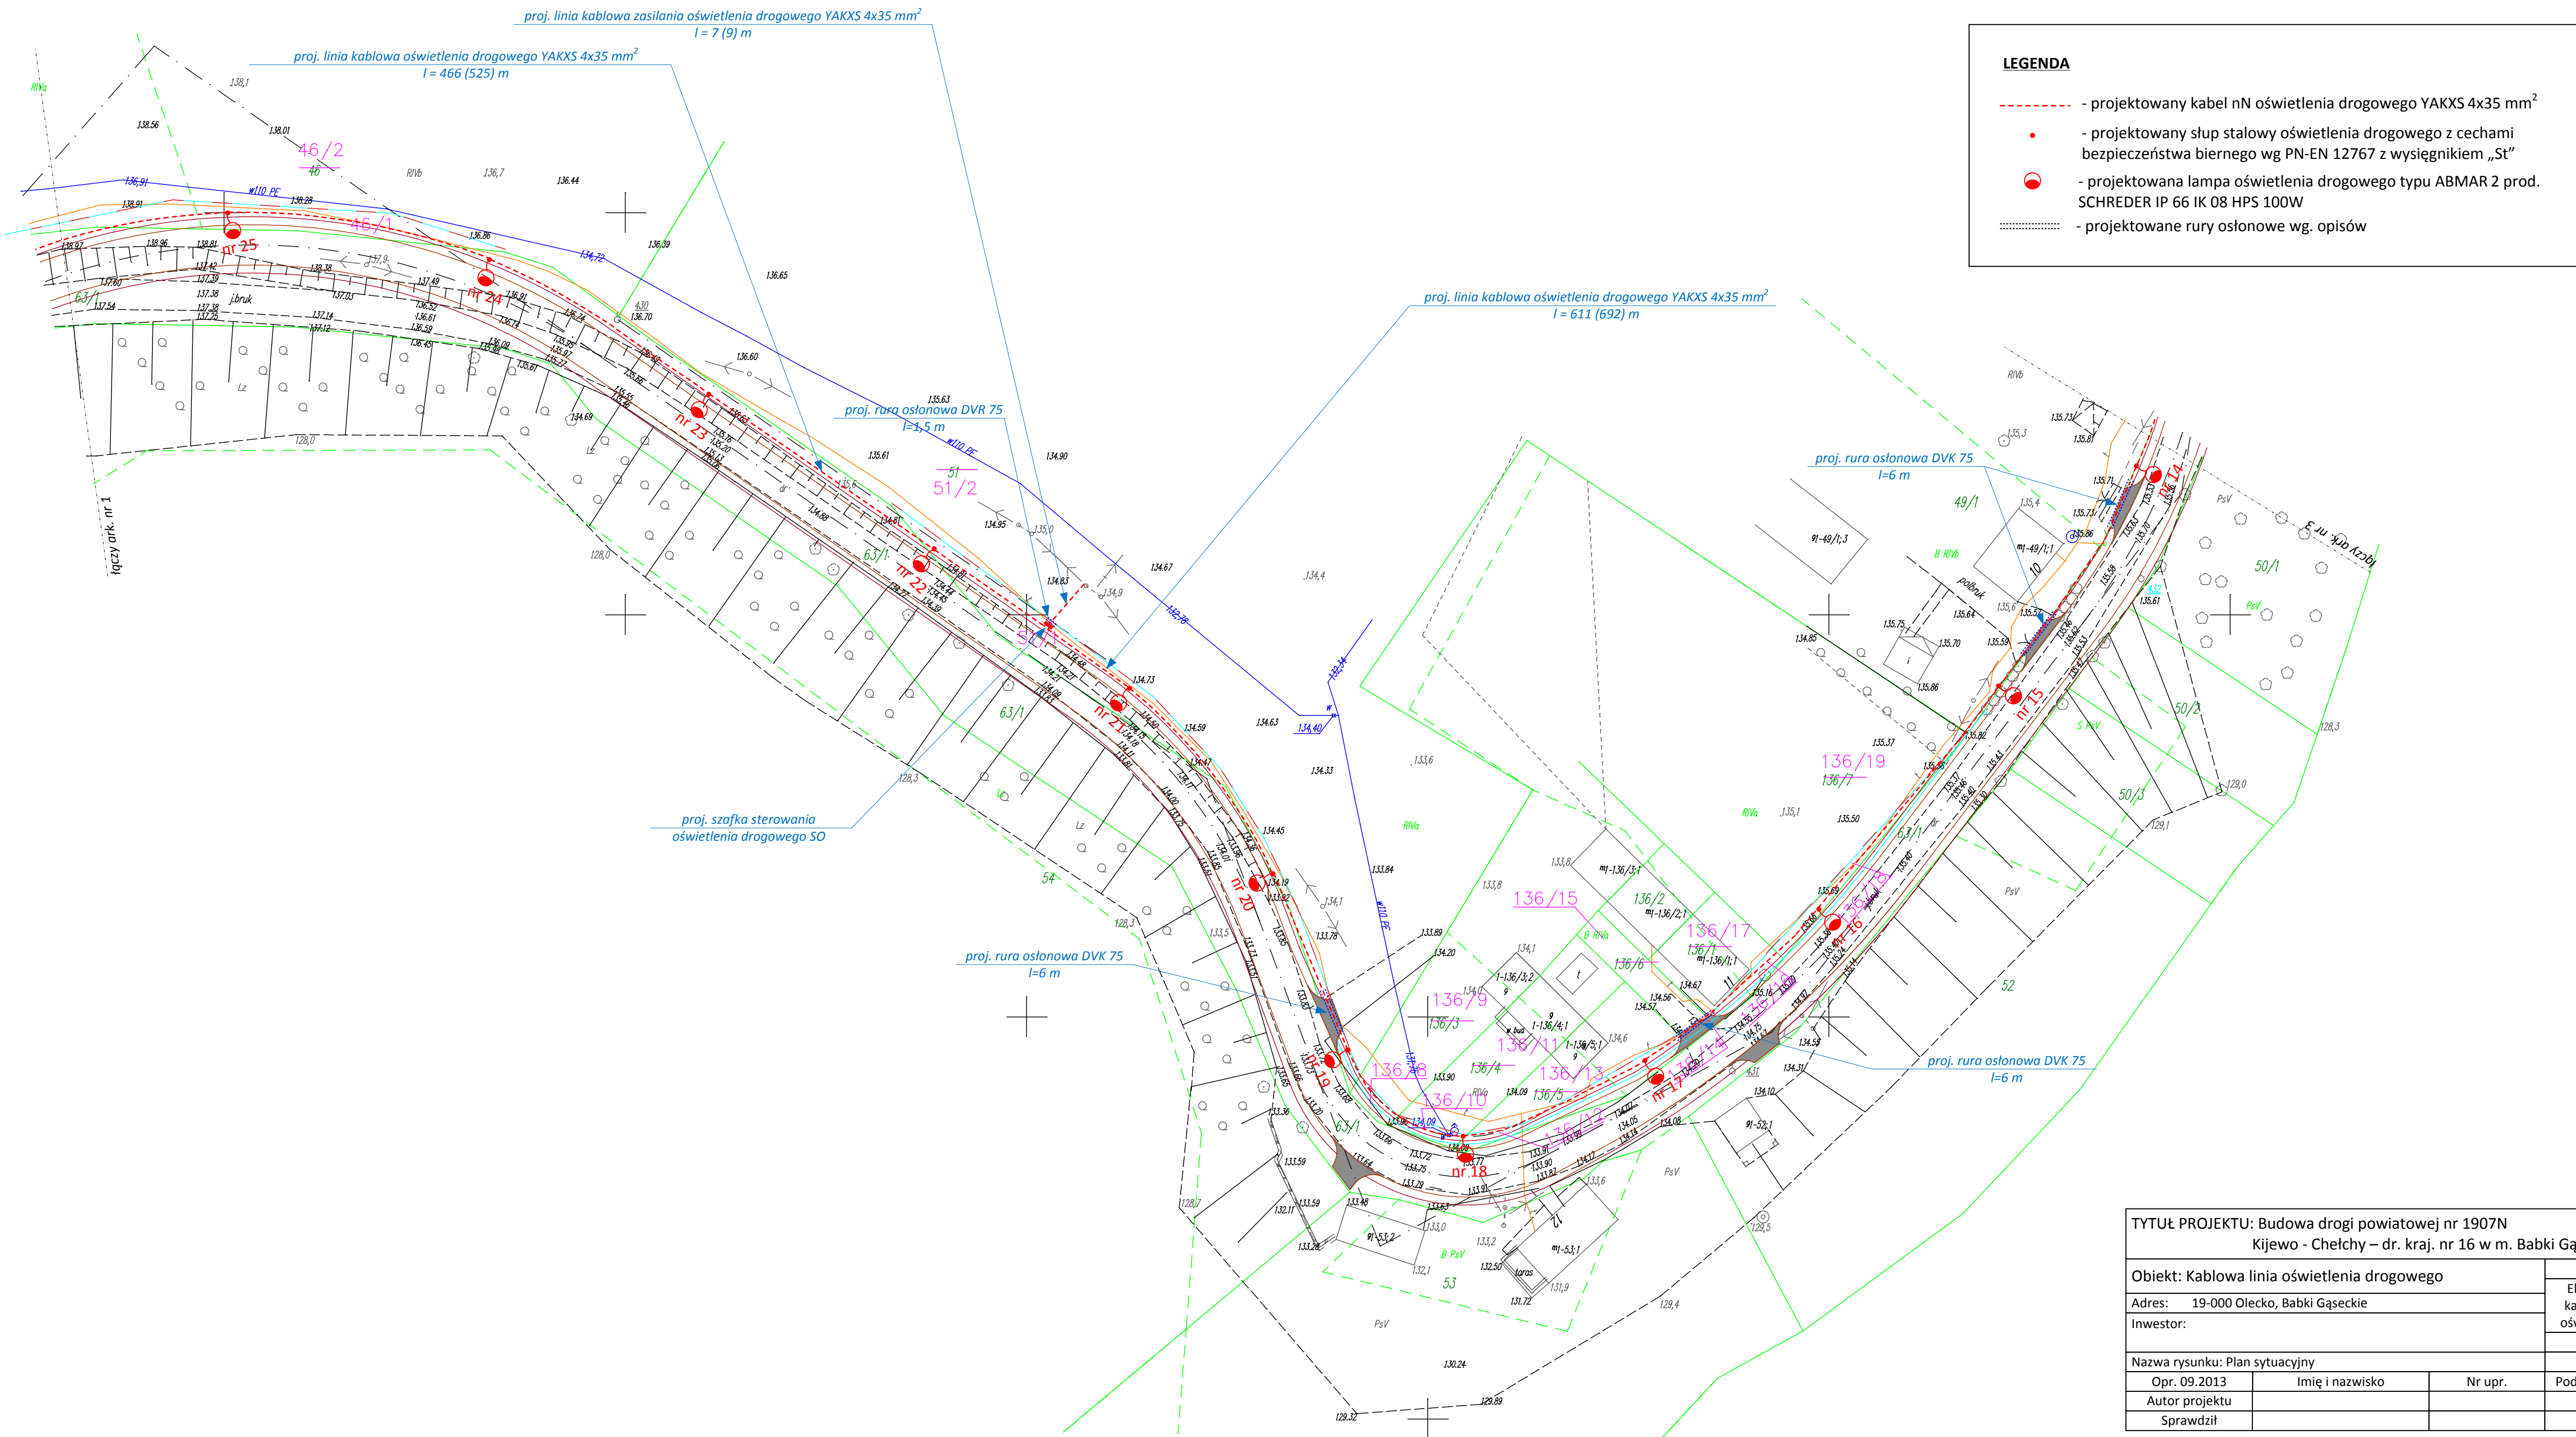

**LEGENDA**

- projektowany kabel nN oświetlenia drogowego YAKXS 4x35 mm<sup>2</sup>
- projektowany słup stalowy oświetlenia drogowego z cechami bezpieczeństwa biernego wg PN-EN 12767 z wysięgnikiem „ST”
- projektowana lampa oświetlenia drogowego typu ABMAR 2 prod. SCHREDER IP 66 IK 08 HPS 100W
- projektowane rury osłonowe wg. opisów

TYTUŁ PROJEKTU: Budowa drogi powiatowej nr 1907N			
Kijewo - Chełchy – dr. kraj. nr 16 w m. Babki Gąseckie			
Objekt: Kablowa linia oświetlenia drogowego	Branża: Elektryczna-kablowa linia oświetleniowa		
Adres: 19-000 Olecko, Babki Gąseckie	Skala		
Inwestor:	1 : 500		
Nazwa rysunku: Plan sytuacyjny	1 : 500		
Opr. 09.2013	Imię i nazwisko	Nr upr.	Podpis
Autor projektu			Nr rys.
Sprawił			2E