


# DRENAŻ D1;D2;D6

NAWIERZCHNIA PROJEKTOWANA  
 RZĘDNA DNA PROJEKTOWANY  
 PODBUDOWY DRENAŻ PROJEKTOWANY  
 PODSYPKA

skala pionowa 1:50  
 skala pozioma 1:200  
 PP=178,00 n.p.m.

NAWIERZCHNIA PROJEKTOWANA  
 RZĘDNA DNA PROJEKTOWANY  
 PODBUDOWY DRENAŻ PROJEKTOWANY  
 PODSYPKA

skala pionowa 1:50  
 skala pozioma 1:200  
 PP=178,00 n.p.m.

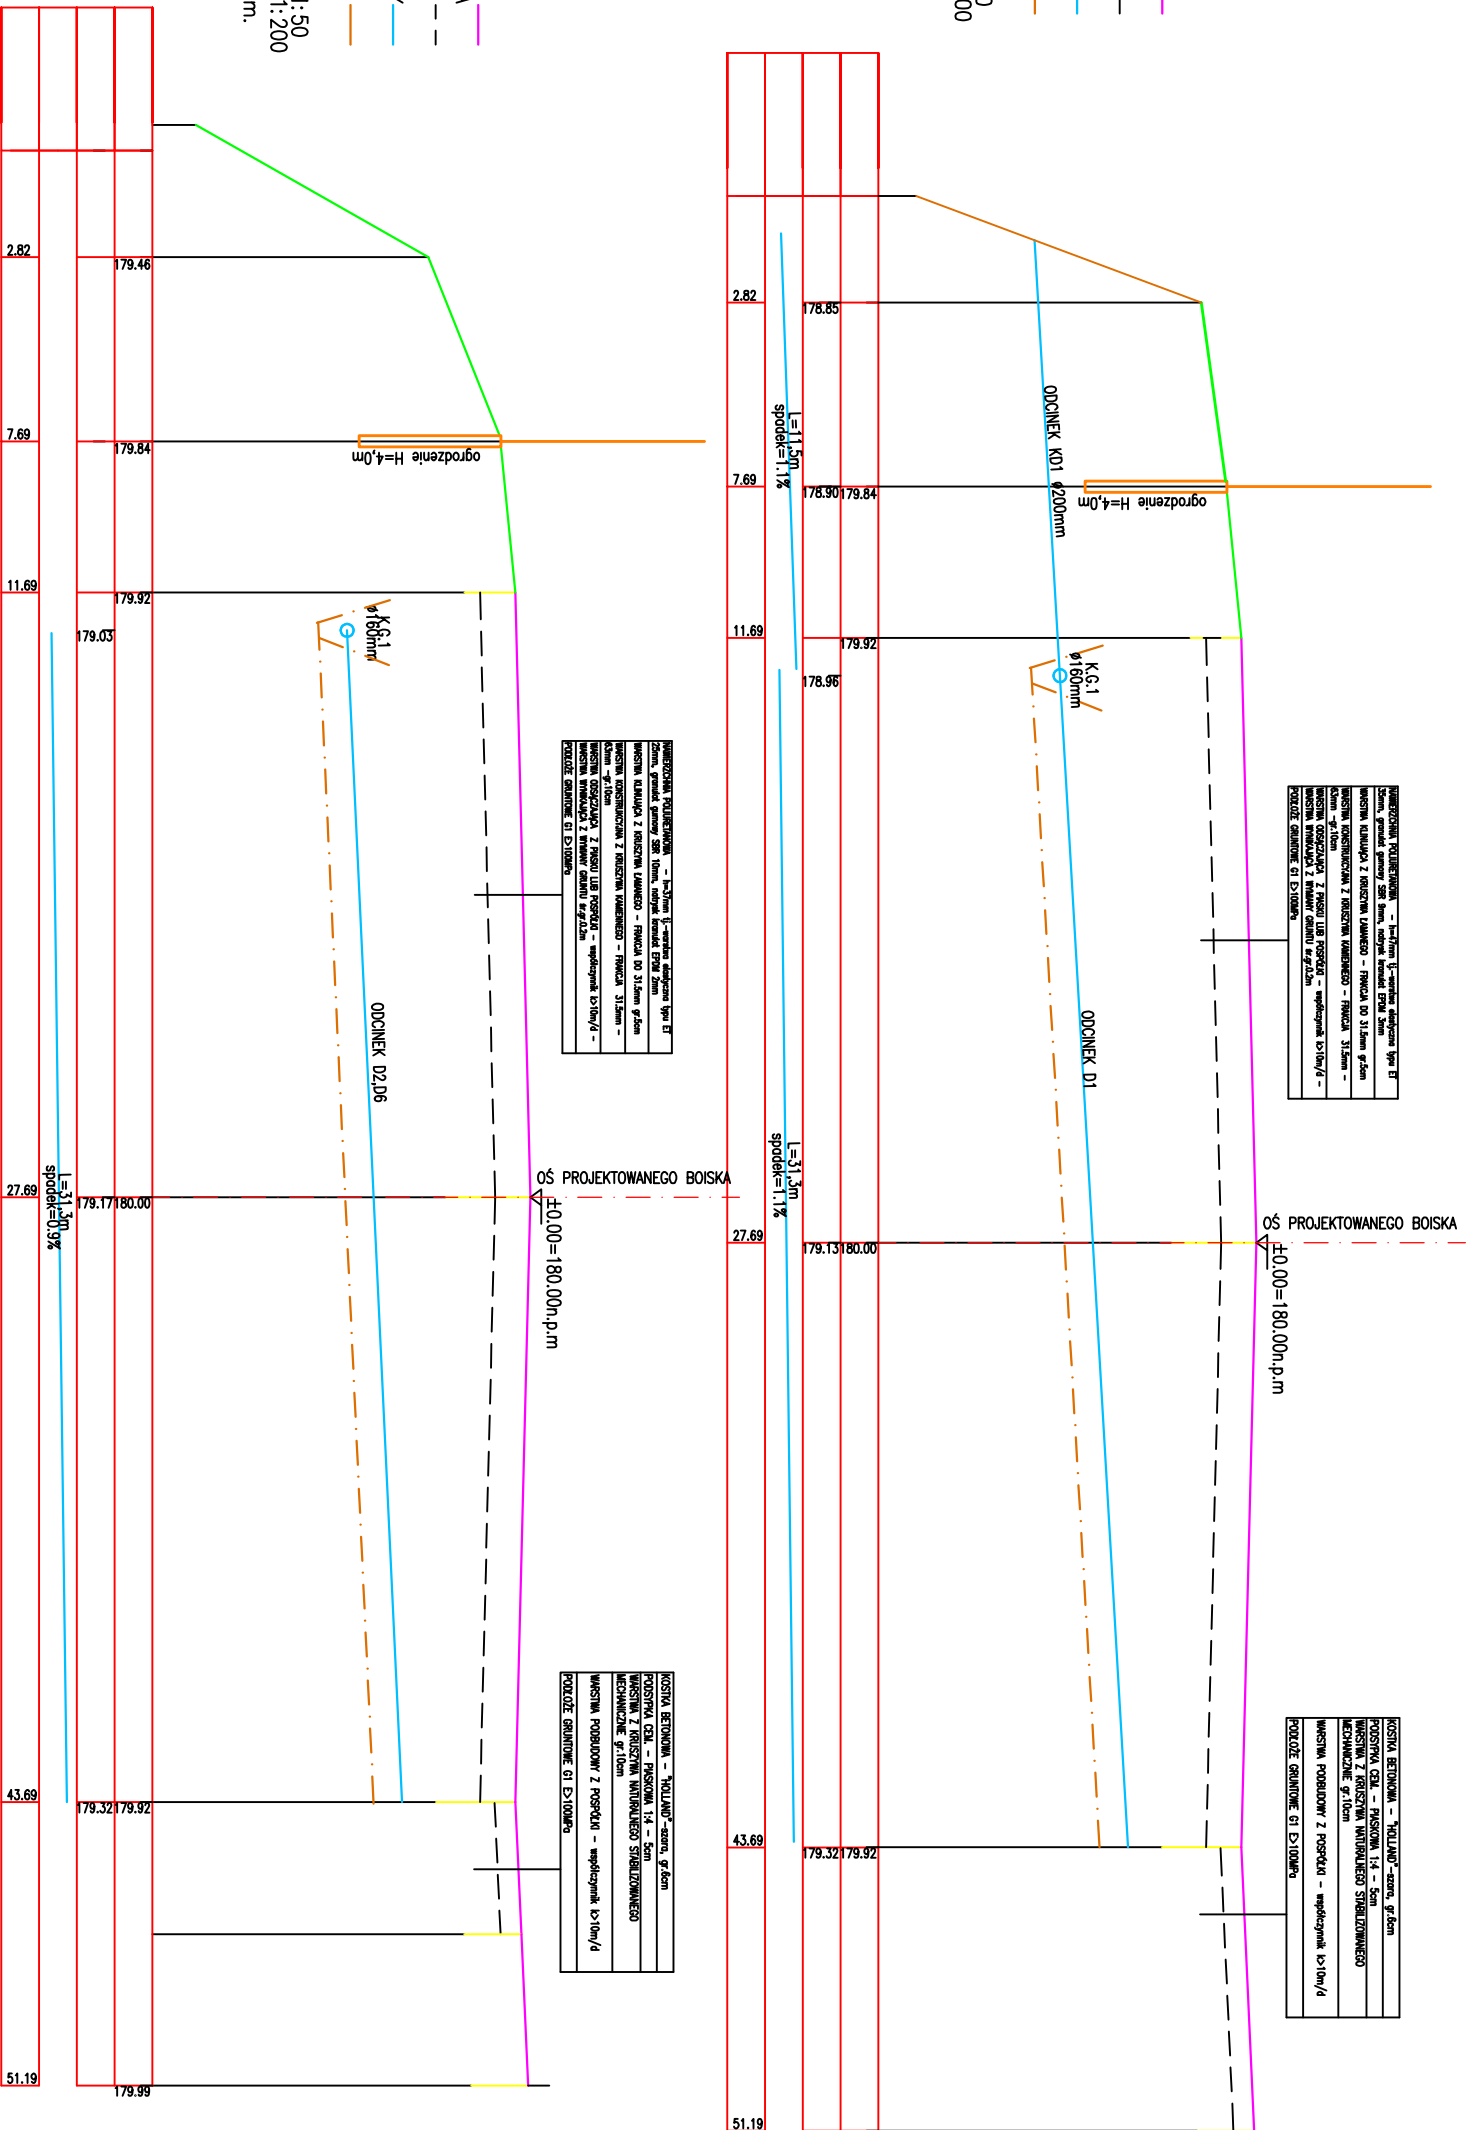





**Projekt:**  
 Remont i modernizacja nawierzchni boiska wielofunkcyjnego  
 wraz z wykonaniem skoczni w dal przy  
 Zespole Szkół Licealnych i Zawodowych w Olecku

**Investor:**  
 Powiat olecki  
 ul. Kolejowa 32, 19-400 Olecko

**Adres:** Olecko, ul. Goldpaska 27, 19-400 Olecko, dz. 17/134

BIURO OBSŁUGI INWESTYCJI	
ul. Kolejowa 27, 19-400 Olecko	
PROJEKTANT	Nr. upr. / Podpis
mgr inż. architekt MAĞDALENA BECZAK	MA/02/105
mgr inż. ARCHIDUŻYŻ PAPAĐOPULOS	WA/M/0127/POOK/07
mgr inż. KAROL BRZOĐOWSKI	WA/M/0078/POOS/04

**Tytuł rysunku:** Drenaż D1; D2; D6  
**Skala:** 200  
**Data:** 4.02.2014  
**Rysował:** A.P. | Nr rys. **2D**