


ZAGOSPODAROWANIE TERENU SKALA 1:500

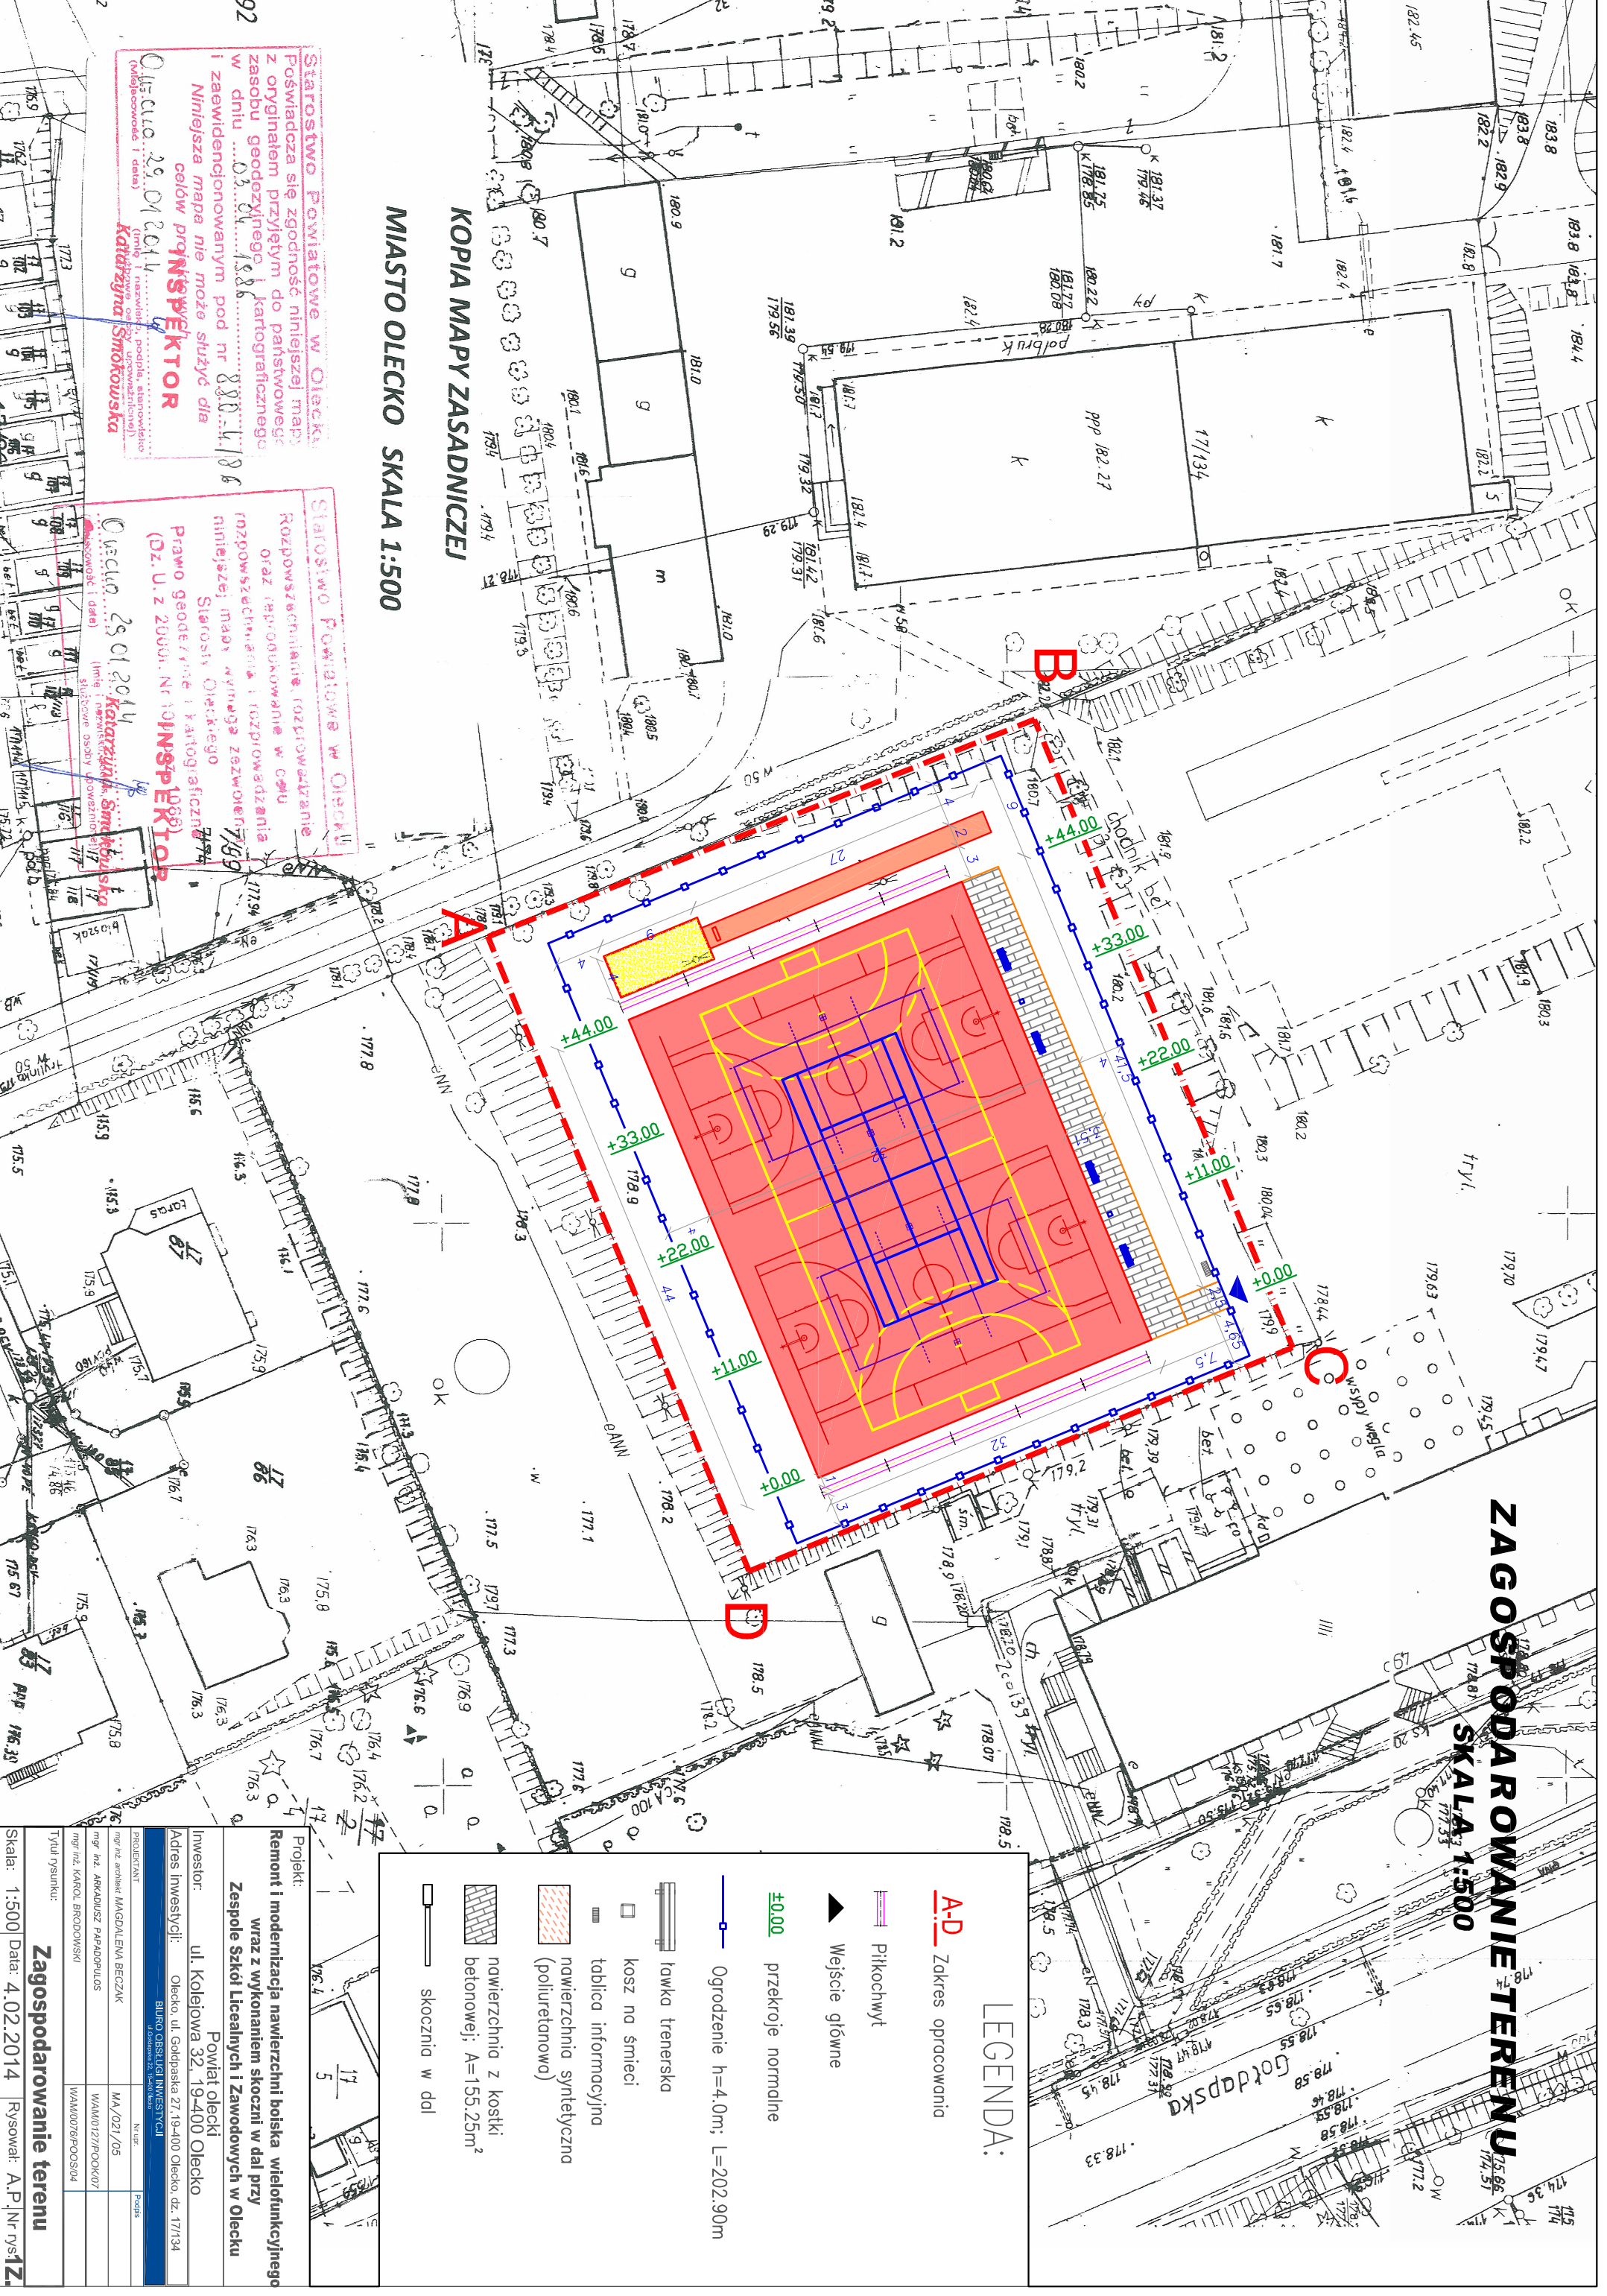

LEGENDA:

- A-D** Zakres opracowania
- Piłkochwył
- Wejście główne
- +0.00 przekroje normalne
- Ogrózenie h=4.0m; L=202.90m
- ławka trenerska
- kosz na śmieci
- tablica informacyjna
- nawierzchnia syntetyczna (poliuretanowa)
- nawierzchnia z kostki betonowej; A=155.25m²
- skocznia w dół

Projekt:
Remont i modernizacja nawierzchni boiska wielofunkcyjnego wraz z wykonaniem skoczni w dal przy Zespole Szkół Licealnych i Zawodowych w Olecku

Investor:
Powiat olecki
ul. Kolejowa 32 19-400 Olecko

Adres inwestycji:
Olecko, ul. Goldpaska 27, 19-400 Olecko, dz. 17/134

PROJEKTANT:
mgr inż. architekt **MAGDALENA BECZAK**

mgr inż. architekt **PAPADOPULOS**

mgr inż. architekt **BRIGONISKI**

TYTUŁ RYSUNKU:
Zagospodarowanie terenu

Skala: 1:500 Data: 4.02.2014 Rysował: A.P. Nr rys: 1Z

Starostwo Powiatowe w Olecku
Poświadczam się zgodność niniejszej mapy z oryginałem przyjęm do państwowego zasobu geodezyjnego i kartograficznego w dniu 29.01.2014 r.

Niniejsza mapa nie może służyć do celów projektowych

Olecko 29.01.2014
Katarzyna Smotowska
(imię i nazwisko, podpis, data)

Starostwo Powiatowe w Olecku
Rozpowszechnianie, rozpraszanie oraz reprodukcowanie w celu rozpowszechniania i rozprowadzania niniejszej mapy wymaga zezwolenia Starosty Oleckiego i Kartograficznego

Prawo geodezyjne i kartograficzne (Dz. U. z 2000. Nr 101)

Olecko 29.01.2014
Katarzyna Smotowska
(imię i nazwisko, podpis, data)

MIASTO OLECKO SKALA 1:500

KOPIA MAPY ZASADNICZEJ