


DRENAŻ D1;D2;D6

NAWIERZCHNIA PROJEKTOWANA
 RZĘDNA DNA POBBUDOWY
 PROJEKTOWANY
 DRENAŻ
 PODSYPKA

skala pionowa 1:50
 skala pozioma 1:200
 PP=178,00 n.p.m.

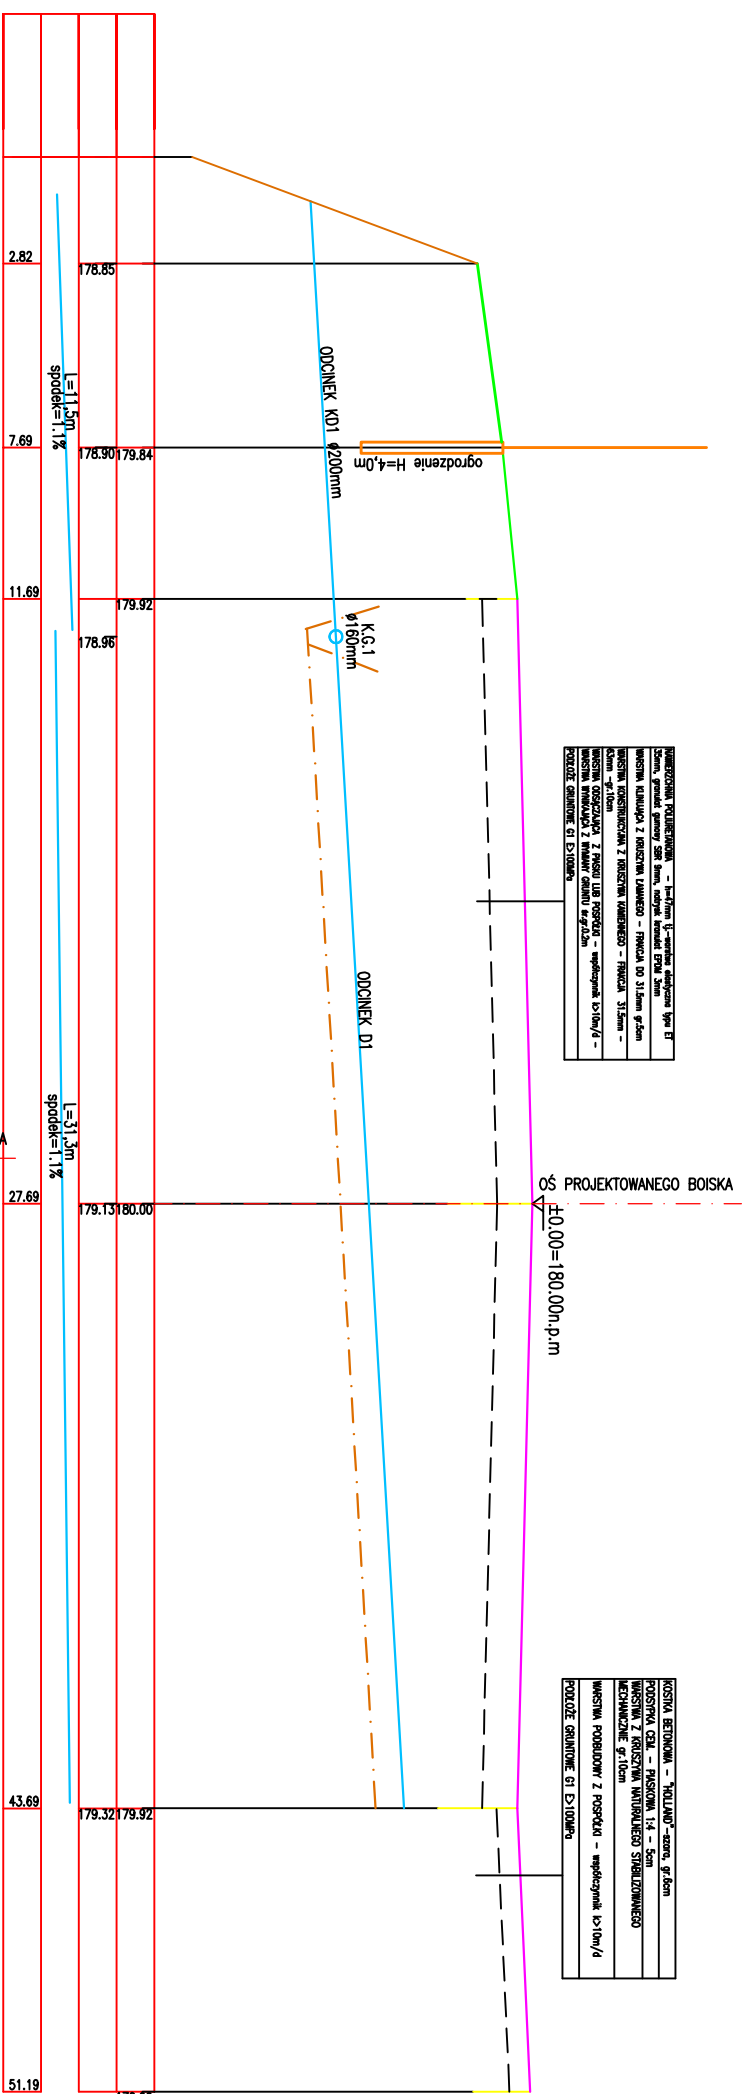

WYKAZ MATERIAŁÓW









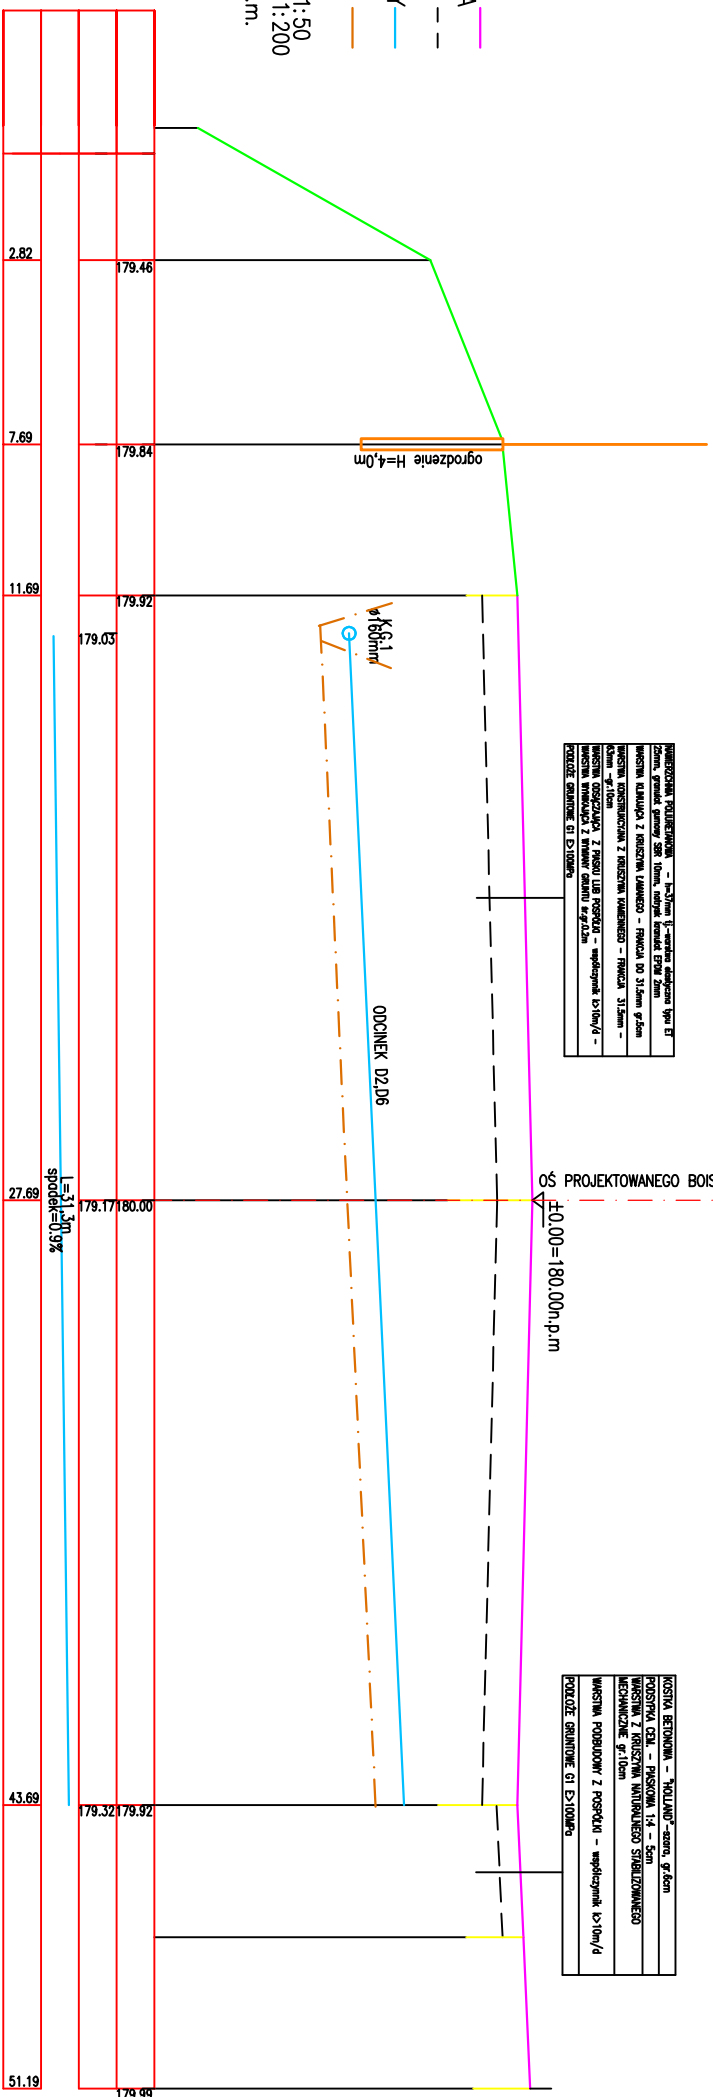

NAWIERZCHNIA PROJEKTOWANA
 RZĘDNA DNA POBBUDOWY
 PROJEKTOWANY
 DRENAŻ
 PODSYPKA

skala pionowa 1:50
 skala pozioma 1:200
 PP=178,00 n.p.m.

Projekt:
 Remont i modernizacja nawierzchni boiska wielofunkcyjnego wraz z wykonaniem skoczni w dal przy Zespole Szkół Licealnych i Zawodowych w Olecku

Investor: Powiat olecki
 ul. Kolejowa 32, 19-400 Olecko

Adres: Olecko, ul. Goldpaska 27, 19-400 Olecko, dz. 17/134

BIURO OBSŁUGI INWESTYCJI ul. Kolejowa 27, 19-400 Olecko	
PROJEKTANT	Nr. upr.
mgr inż. architekt MAGDALENA BECZAK	MA/02/105
mgr inż. ARCHIDUŻYŻ PAPADOPULOS	WA/M/0127/POOK/07
mgr inż. KAROL BRZDOWSKI	WA/M/0078/POOS/04

Tytuł rysunku: **Drenaż D1; D2; D6**

Skala: 200 Data: 4.02.2014 Rysował: A.P. | Nr rys. **2D**