



# DRENAŻ D7

WYKONANIE PRACOWNIA - "POLIM" - zezw. nr 500  
 ul. Sienkiewicza 20, 60-100 Poznań  
 WYKONANIE PRACOWNIA - "POLIM" - zezw. nr 500  
 ul. Sienkiewicza 20, 60-100 Poznań  
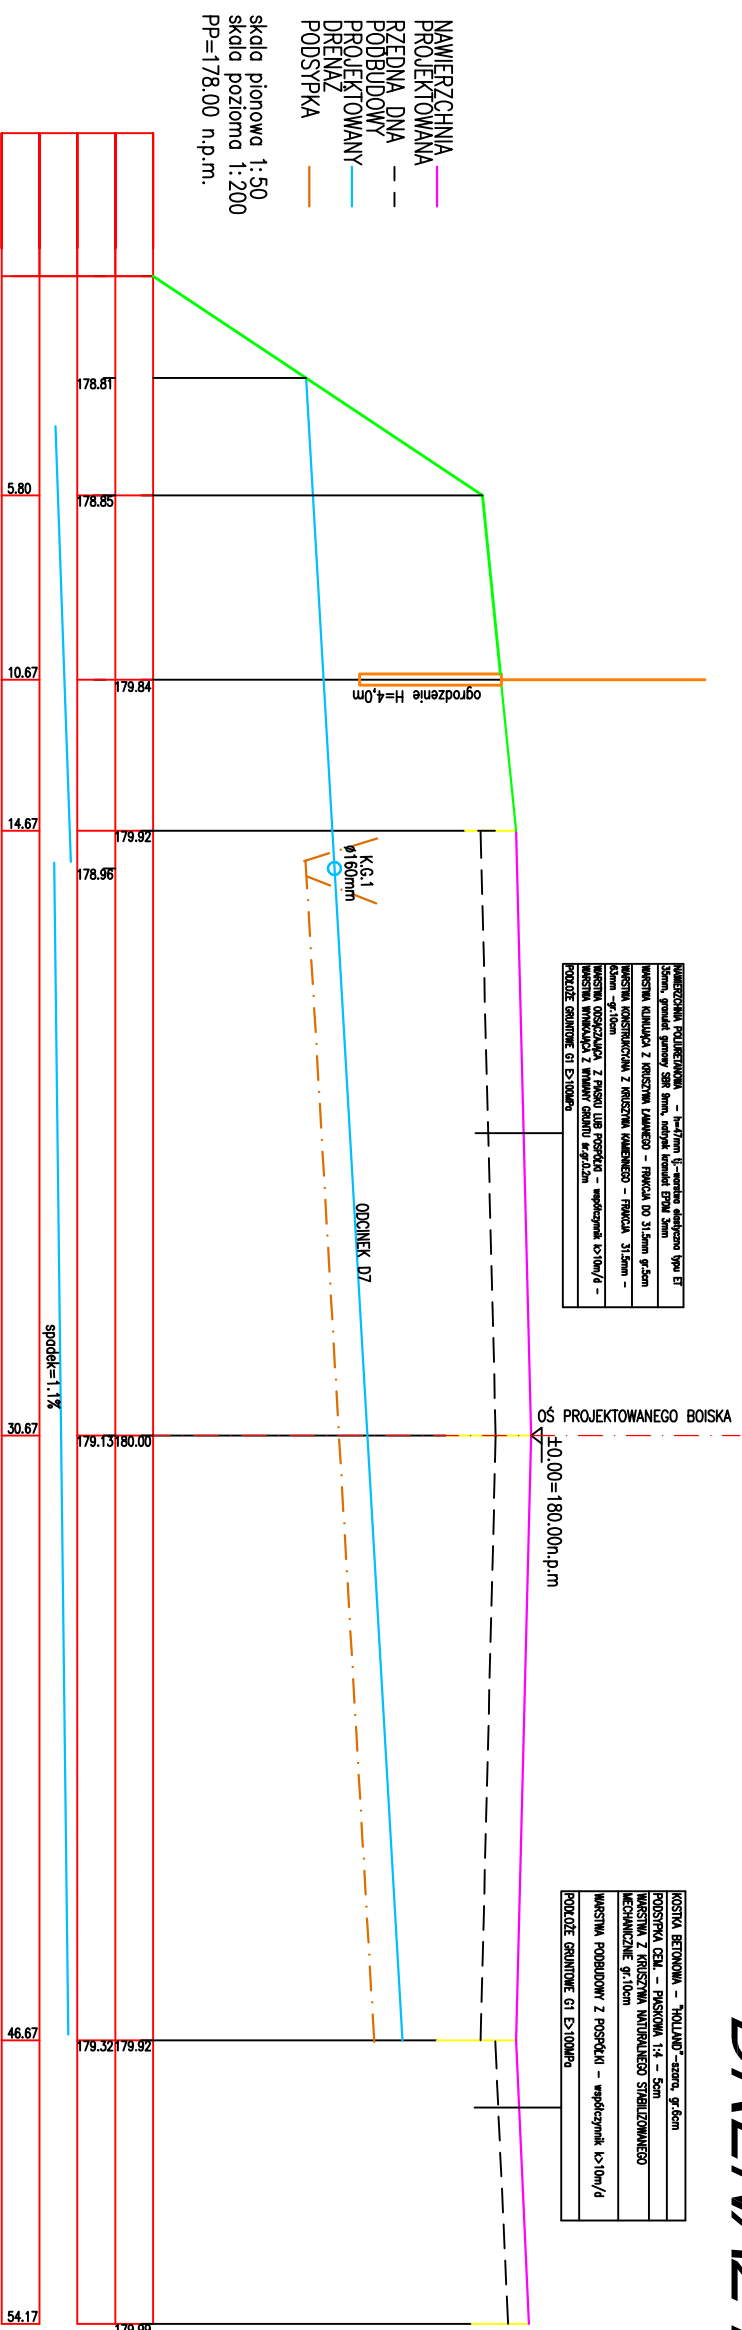

## KOLEKTOR KG1

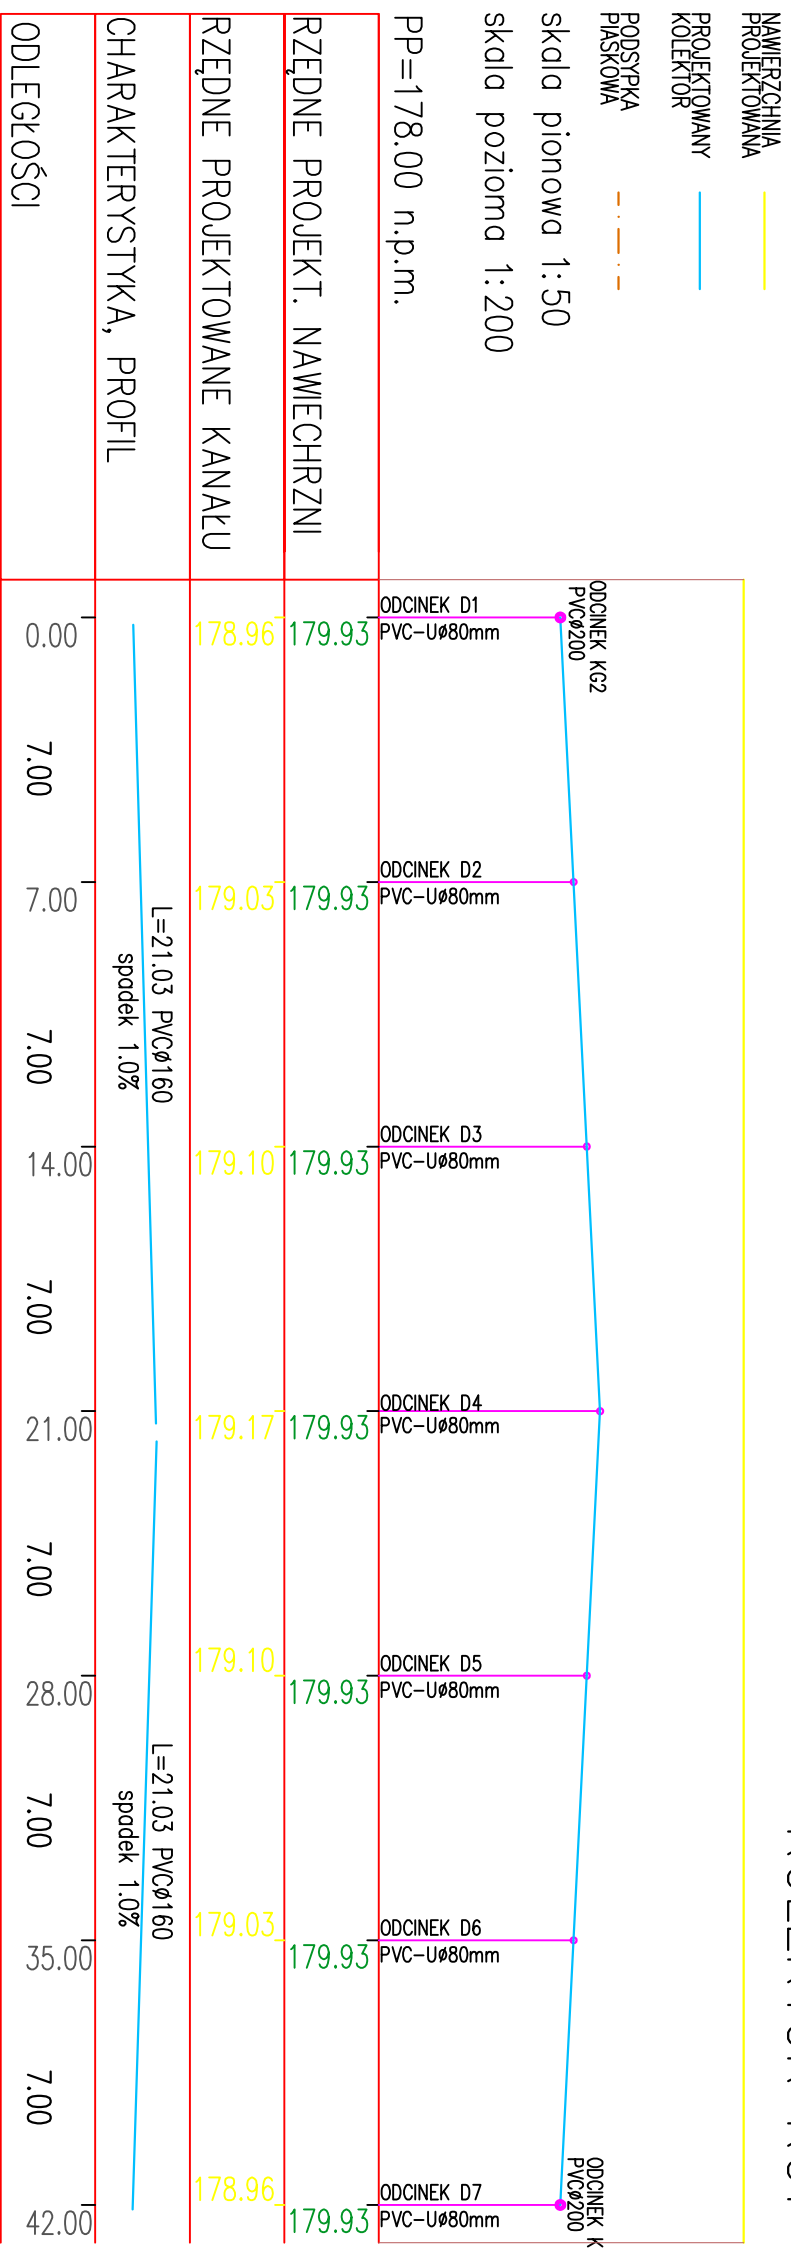

Projekt:  
**Remont i modernizacja nawierzchni boiska wielofunkcyjnego wraz z wykonaniem skoczni w dal przy Zespole Szkół Licealnych i Zawodowych w Olecku**

Investor: Powiat olecki  
 ul. Kolejowa 32, 19-400 Olecko

Adres: Olecko, ul. Goldpaska 27, 19-400 Olecko, dz. 17/134

PROJEKTANT		nr upraw.		Proble	
mgr inż. KAROL BRZDOWSKI		WAM/007/PKOS/04			

Tytuł rysunku: **Drenaż D7**  
**Kolektor KG1**  
 Skala: 200    Data: 4.02.2014    Rysował: A.P. | Nr rys: **4D**