



MAPA DO CELÓW PROJEKTOWYCH	
Czynność kartograficzna: GNK640.856.2016	
Nazwa miejscowości: Olsztyn	pow. 13 obsk.
Adres ewidencyjny: 28104_3 Olecko	ws. 18 kameral. - nazwa
Obrot ewidencyjny: 0024 Olecko	0019 Olecko
Skala mapy: 1 : 500	
Nazwa obiektu: projektowany szlak	200021
Wzrost obiektu: ulica, wysokość	Kronztadt 80
Opisany przez: obszar, który był przedmiotem aktualizacji	
Wzrost obiektu w układach geodezyjnych: nie badano	
Opisany przez: obszar, który nie jest objęty w danej ewidencji gruntów i budynków	
Opisany przez: obszar, który nie jest objęty w danej ewidencji gruntów i budynków	
MAPA AKTUALNA NA DZIEŃ: 16.01.2017	

Usługi Geodezyjno-Kartograficzne  
**Mirosław Niedzięko**  
 19-400 Olecko, ul. Letnia 12  
 tel. 847-149-11-02, telefon 281401976  
 tel. 37-525-35-00, kom. 603-949-941

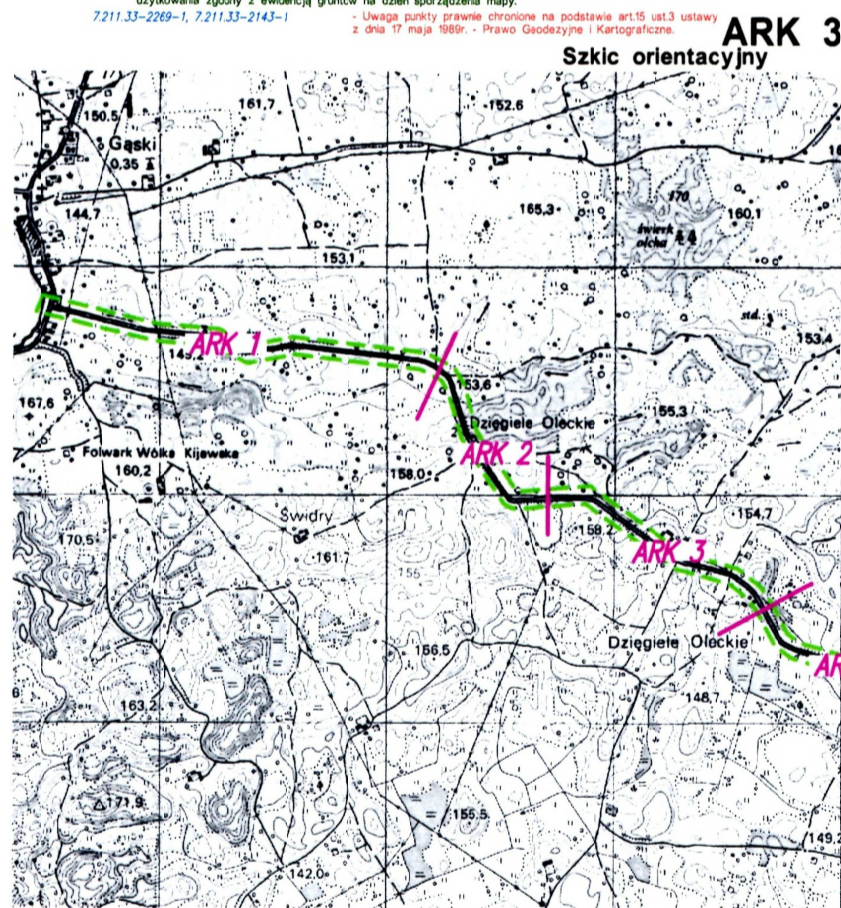

Szkic orientacyjny ARK 3

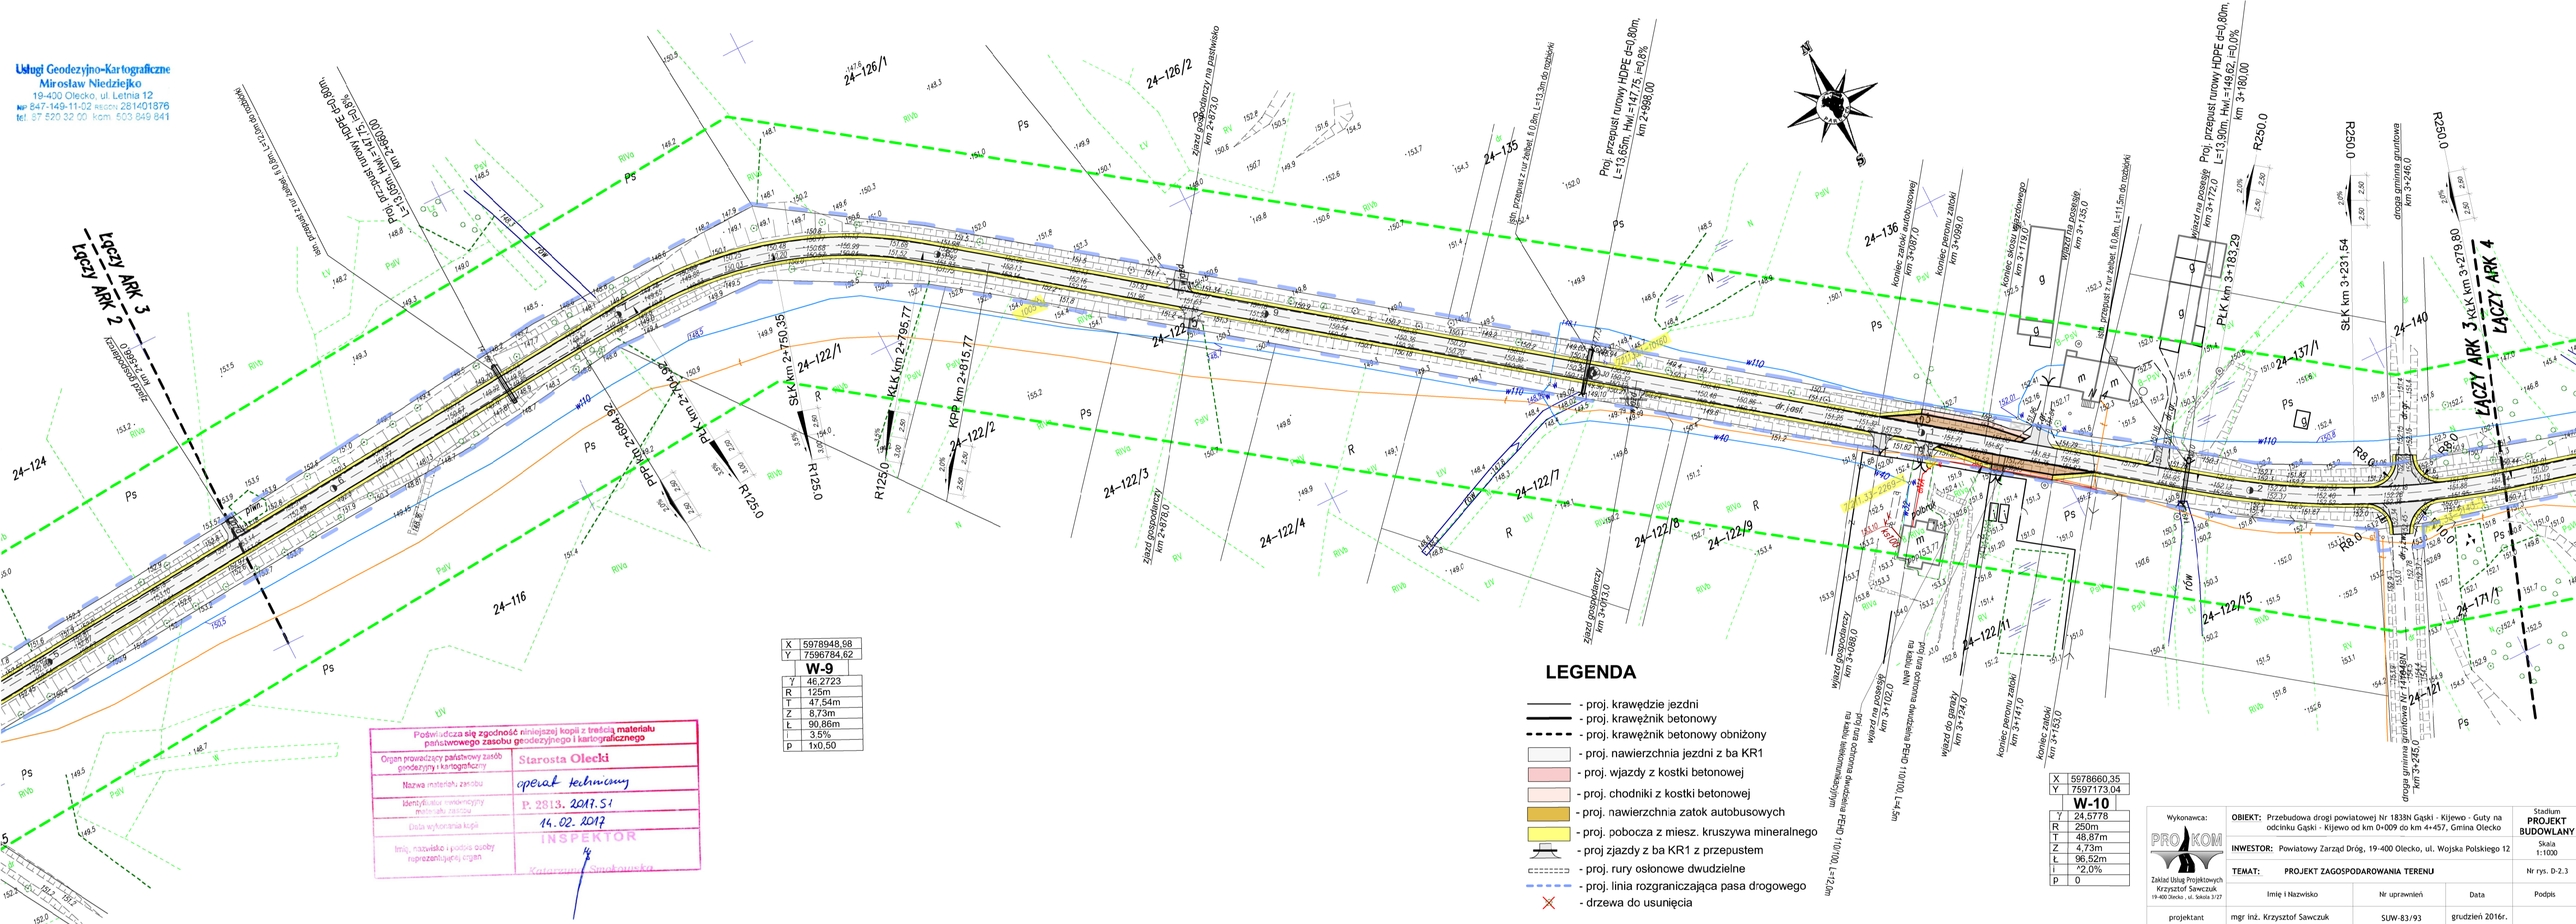

X	5978948,88
Y	7598784,62
<b>W-9</b>	
R	46,2723
T	7,25m
Z	8,73m
L	96,86m
I	3,5%
P	1x0,50

- LEGENDA**
- proj. krawężnie jezdni
  - proj. krawężnik betonowy
  - - - proj. krawężnik betonowy obniżony
  - proj. nawierzchnia jezdni z ba KR1
  - proj. wjazd z kostki betonowej
  - proj. chodniki z kostki betonowej
  - proj. nawierzchnia zatok autobusowych
  - proj. pobocza z miesz. kruszywa mineralnego
  - proj. zjazdy z ba KR1 z przepustem
  - proj. rury osłonięte dwudzielne
  - proj. linia rozgraniczająca pasa drogowego
  - × drzewo do usunięcia

Podpisz się zgodność niniejszej kopii z treścią materiału parafianego zasobu geodezyjnego i kartograficznego	
Organ prowadzący bazę danych geodezyjną i kartograficzną:	Starosta Olecka
Nazwa materiału zasobu:	operat techniczny
Data wykonania kopii:	14.02.2017
Imię, nazwisko i podpis osoby reprezentującej organ:	INSPIKTOR

X	5578660,35
Y	7597173,04
<b>W-10</b>	
R	24,5778
T	48,37m
Z	4,73m
L	96,52m
I	2,0%
P	0

Właściciel:	PRO-RON	OBIEKT:	Przebudowa drogi powiatowej Nr 1833n Gąsli - Kijewo - Guty na odcinku od km 0+000 do km 4+457, Gmina Olecko	Stronum:	PROJEKT BUDOWLANY
INWESTOR:	Powiatowy Zarząd Dróg, 19-400 Olecko, ul. Wojska Polskiego 12	TEMAT:	PROJEKT ZAGOSPODAROWANIA TERENU	Skala:	1:1000
projektant:	mgr inż. Krzysztof Świączuk	Imię i Nazwisko:	Imię i Nazwisko	Nr rys.:	D-2.3
		Nr uprawnień:	Data	Podpis:	
		ŚLW 83/93	grudzień 2016r.		