



Zakład Usług Drogowych

„DROTECH”

Wojciech Wielgat

19-300 Ełk, ul. Orzeszkowej 14A/6, tel. 87 610 08 57

Zamawiający: Powiatowy Zarząd Dróg w Olecku
ul. Wojska Polskiego 12
19-400 Olecko

Obiekt: Remont drogi powiatowej nr 1746 N
Jeziorowskie – Leśny Zakątek – Czerwony
Dwór – Cichy – Duły (dr. woj. nr 655) na
odcinku Cichy – Duły

Stadium: Projekt wykonawczy

Projekt: Projekt stałej organizacji ruchu

Projektant: mgr inż. Wojciech Wielgat
nr upr. WAM/0097/POOD/09

Sprawdzający: mgr inż. Paweł Lutow
nr upr. WAM/0045/POOD/09

Ełk, kwiecień 2015r.

Olecko, 27.04.2015r.

Nr KT.7120.10.2015

DECYZJA

Na podstawie art. 10 ust. 5 ustawy z dnia 20 czerwca 1997r. – Prawo o ruchu drogowym (Dz. U. z 2012, poz. 1137 ze zm.) i § 3 ust. 1 pkt 1, 3 rozporządzenia Ministra Infrastruktury z dnia 23 września 2003r. w sprawie szczegółowych warunków zarządzania ruchem na drogach oraz wykonywania nadzoru nad tym zarządzaniem (Dz. U. Nr 177, poz. 1729)

po rozpatrzeniu

projektu stałej organizacji ruchu na drodze powiatowej nr 1746N o przebiegu Jeziorowskie – Leśny Zakątek – Czerwony Dwór – Cichy – Duły (dr. woj. nr 655) na odcinku Cichy - Duły związanego z budową drogi; przedłożonego przez Zakład Usług Drogowych „DROTECH” ul. Orzeszkowej 14A/6, 19-300 Elk

postanawiam

zatwierdzić projekt stałej organizacji ruchu związany z budową drogi powiatowej nr 1746N o przebiegu Jeziorowskie – Leśny Zakątek – Czerwony Dwór – Cichy – Duły (dr. woj. nr 655) na odcinku Cichy - Duły. Przedstawiona w projekcie organizacja ruchu ma charakter stały i wprowadzenie jej przewiduje się do dnia 31.12.2016r.

Na podstawie art. 107 § 4 ustawy z dnia 14 czerwca 1960r. – Kodeks postępowania administracyjnego (Dz. U. z 2013r., poz. 267 z późn. zm.) odstępuję od uzasadnienia decyzji, gdyż uwzględnia ona w całości żądanie strony.

Pouczenie

Od niniejszej decyzji służy stronie odwołanie do Samorządowego Kolegium Odwoławczego w Olsztynie za pośrednictwem Starosty Oleckiego w terminie 14 dni od dnia jej otrzymania.

Decyzja podlega wykonaniu przed terminem przewidzianym na uprawomocnienie się, gdyż jest ona zgodna z żądaniem strony (art. 130 § 4 Kpa.) .

Otrzymuje:

1. Zakład Usług Drogowych „ DROTECH”
ul. Orzeszkowej 14A/6
19-300 Elk
2. Powiatowy Zarząd Dróg w Olecku
3. a.a.



Z up. STAROSTY

Waldemar Adam Mnich
Naczelnik Wydziału Komunikacji i Transportu

KARTA UZGODNIENÍ

Projekt stałej organizacji ruchu
Przebudowa drogi powiatowej nr 1746 N Jeziorowskie – Leśny Zakątek – Czerwony Dwór – Cichy – Duły na odcinku Cichy – Duły

1. Komenda Powiatowa Policji w Olecku


KOMENDA POWIATOWA POLICJI
w Olecku
woj. warmińsko-mazurskie
- 8 -

*Uzgodniono - bez uwag
Sygdała*


2. Powiatowy Zarząd Dróg w Olecku

POWIATOWY ZARZĄD DRÓG
w Olecku
ul. Wojska Polskiego 12, 19-400 Olecko
tel. 0 87 520 22 24, fax 0 87 520 22 25
NIP 847-13-94-600 REGON 790676004

Projekt uzgodniono

21.06.2015r.

K I E R O W N I K
Działu Technicznego


mgr inż. Zdzisław Andruszkiewicz

Zawartość opracowania

I. CZĘŚĆ OPISOWA

1. Podstawa opracowania
2. Zakres opracowania
3. Opis stanu istniejącego
4. Oznakowanie pionowe
5. Wykaz projektowanych znaków i urządzeń brd
6. Przewidywany termin wprowadzenia organizacji ruchu

II. CZĘŚĆ GRAFICZNA

7. Rys. nr 1 – Mapka orientacyjna
8. Rys. nr 2 - Schemat oznakowania – skala 1:2000 – 4 arkusze

OPIS TECHNICZNY

1. Podstawa opracowania

Projekt stałej organizacji ruchu opracowano na podstawie:

- a) rozporządzenia Ministra Transportu i Gospodarki Morskiej z dnia 2 marca 1999 r, w sprawie warunków technicznych, jakim powinny odpowiadać drogi publiczne i ich usytuowanie (Dz. U. Nr 43 poz. 430 z późniejszymi zmianami),
- b) ustawa z dnia 20 czerwca 1997 r. Prawo o ruchu drogowym (Dz. U. Nr 98 poz. 602 z późn. zm.),
- c) rozporządzenie Ministrów Infrastruktury oraz Spraw Wewnętrznych i Administracji z dnia 31 lipca 2002r. w sprawie znaków i sygnałów drogowych (Dz. U. Nr 170 poz. 1393),
- d) rozporządzenie Ministra Infrastruktury z dnia 23 września 2003r. w sprawie szczegółowych warunków zarządzania ruchem na drogach oraz wykonywania nadzoru nad tym zarządzaniem (Dz. U. Nr 177 poz.1729),
- e) rozporządzenie Ministra Infrastruktury z dnia 3 lipca 2003r. w sprawie szczegółowych warunków technicznych dla znaków i sygnałów drogowych oraz urządzeń bezpieczeństwa ruchu drogowego i warunków ich umieszczania na drogach (Dz. U. Nr 220 poz.2181).

2. Zakres opracowania

Zakresem opracowania objęto odcinek drogi powiatowej nr 1746 N Jeziorowskie – Leśny Zakątek – Czerwony Dwór – Cichy - Duły (dr. woj. nr 655 na odcinku Cichy – Duły. Początek opracowania m. Cichy na skrzyżowaniu z drogą powiatową nr 1877N , koniec opracowania w m. Duły przed skrzyżowaniem z drogą wojewódzką nr 655.

3. Opis stanu istniejącego

Remontowana droga powiatowa w stanie istniejącym jest ciągiem komunikacyjnym użytkowanym o nawierzchni bitumicznej. Droga w planie posiada 52 załamania. Szerokość pasa drogowego wynosi od 8,0 do 17,0 m. Istnieją nieliczne zjazdy utwardzone na tereny przyległe oraz drogi boczne. Odwodnienie drogi odbywa się poprzez powierzchniowy spływ wód opadowych do rowów przydrożnych oraz na teren przyległy do korpusu drogi.


Ruch drogowy

Na drodze powiatowej będącej przedmiotem niniejszego opracowania występuje jedynie ruch lokalny – samochody osobowe mieszkańców i sporadycznie samochody ciężarowe i autobusy. Kategorię ruchu sklasyfikowano jako KR2. Rozpatrywane odcinki drogi położone są zarówno na i poza obszarem zabudowanym.

4. Oznakowanie pionowe

Projekt oznakowania obejmuje znaki ostrzegawcze i informacyjne miejscowości oraz tabliczki do znaków. Lokalizację znaków pionowych przedstawiono na planie sytuacyjnym w skali 1:2000 (rys. nr 2).

Do wykonania oznakowania należy zastosować znaki o wielkości „średnie”. Lica znaków powinny być wykonane z folii odbłaskowej typu 2. Do znaków powinny być zastosowane słupki wykonane z rur stalowych ocynkowanych o średnicy 60 mm. Tarcze znaków należy wykonać z blachy stalowej ocynkowanej o gr. 1,25 mm. Elementy mocujące powinny być wykonane z materiałów ocynkowanych. Zamontowane tarcze znaków powinny być odchylone w poziomie od linii prostopadłej do osi jezdni. Odchylenie te powinno wynosić ok. 5 stopni. Dolną krawędź znaku, znaków lub tabliczki pod znakiem należy umieścić na wysokości min. 2,0 m od poziomu nawierzchni jezdni. Znaki należy umieścić w odległości 0,50 – 2,00 m od krawędzi jezdni. Znaki należy umieścić w sposób przedstawiony na poniższym rysunku.

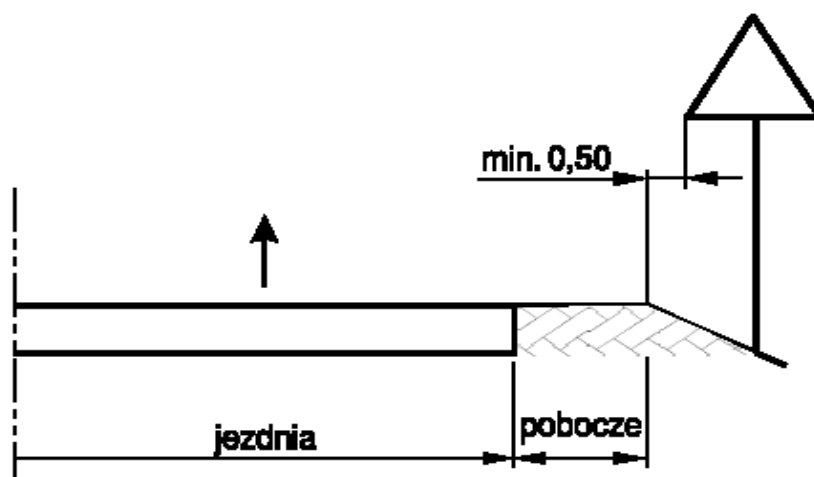

5. Wykaz projektowanych znaków pionowych i poziomych oraz urządzeń brd

Lp.	Rodzaj znaku	Symbol	Ilość
Oznakowanie pionowe i poziome oraz urządzenia bezpieczeństwa ruchu			
1	Niebezpieczny zakręt w prawo	A-1	6
2	Niebezpieczny zakręt w lewo	A-2	6
3	Dwa niebezpieczne zakręty - pierwszy w prawo	A-3	6
4	Dwa niebezpieczne zakręty - pierwszy w lewo	A-4	4
5	Skrzyżowanie z drogą podporządkowaną	A-6b	4
6	Skrzyżowanie z drogą podporządkowaną	A-6c	4
7	Ustąp pierwszeństwa	A-7	8
8	Dzieci	A-17	2
9	Zwierzęta gospodarskie	A-18a	8
10	Zwierzęta dzikie	A-18b	4
11	Ograniczenie prędkości do 40 km/h	B-33	2
12	Ograniczenie prędkości do 60 km/h	B-33	2
13	Droga pierwszeństwem przejazdu	D-1	2


14	Koniec drogi z pierwszeństwem przejazdu	D-2	1
15	Przeście dla pieszych	D-6	2
16	Przystanek autobusowy	D-15	8
17	Obszar zabudowany	D-42	4
18	Koniec obszaru zabudowanego	D-43	4
19	Drogowskaz tablicowy	E-2a	1
20	Miejscowość	E-17a	4
21	Koniec miejscowości	E-18a	4
22	Drogowskaz kierunkowy	E-4	4
23	Tabliczka	T-2	10
24	Tabliczka	T-4	3
25	Tabliczka	T-3	5
26	Barieroporęcz	U-11b	44
27	Ogrodzenie segmentowe	U-12a	24
28	Bariera stalowa ochronna		772 m
29	Oznakowanie poziome – przejście dla pieszych	P-10	10m ²
30	Powierzchnia wyłączona z ruchu	P-21	44m ²
31	Linia pojedyncza przerywana gruba	P-1e	24mb
32	Linia podwójna ciągła	P-4	40mb


6. Termin wprowadzenia stałej organizacji ruchu


Przewidywany termin wprowadzenia stałej organizacji ruchu: do dnia 31.12.2016 r.


Ełk, kwiecień 2015 r.

Opracował

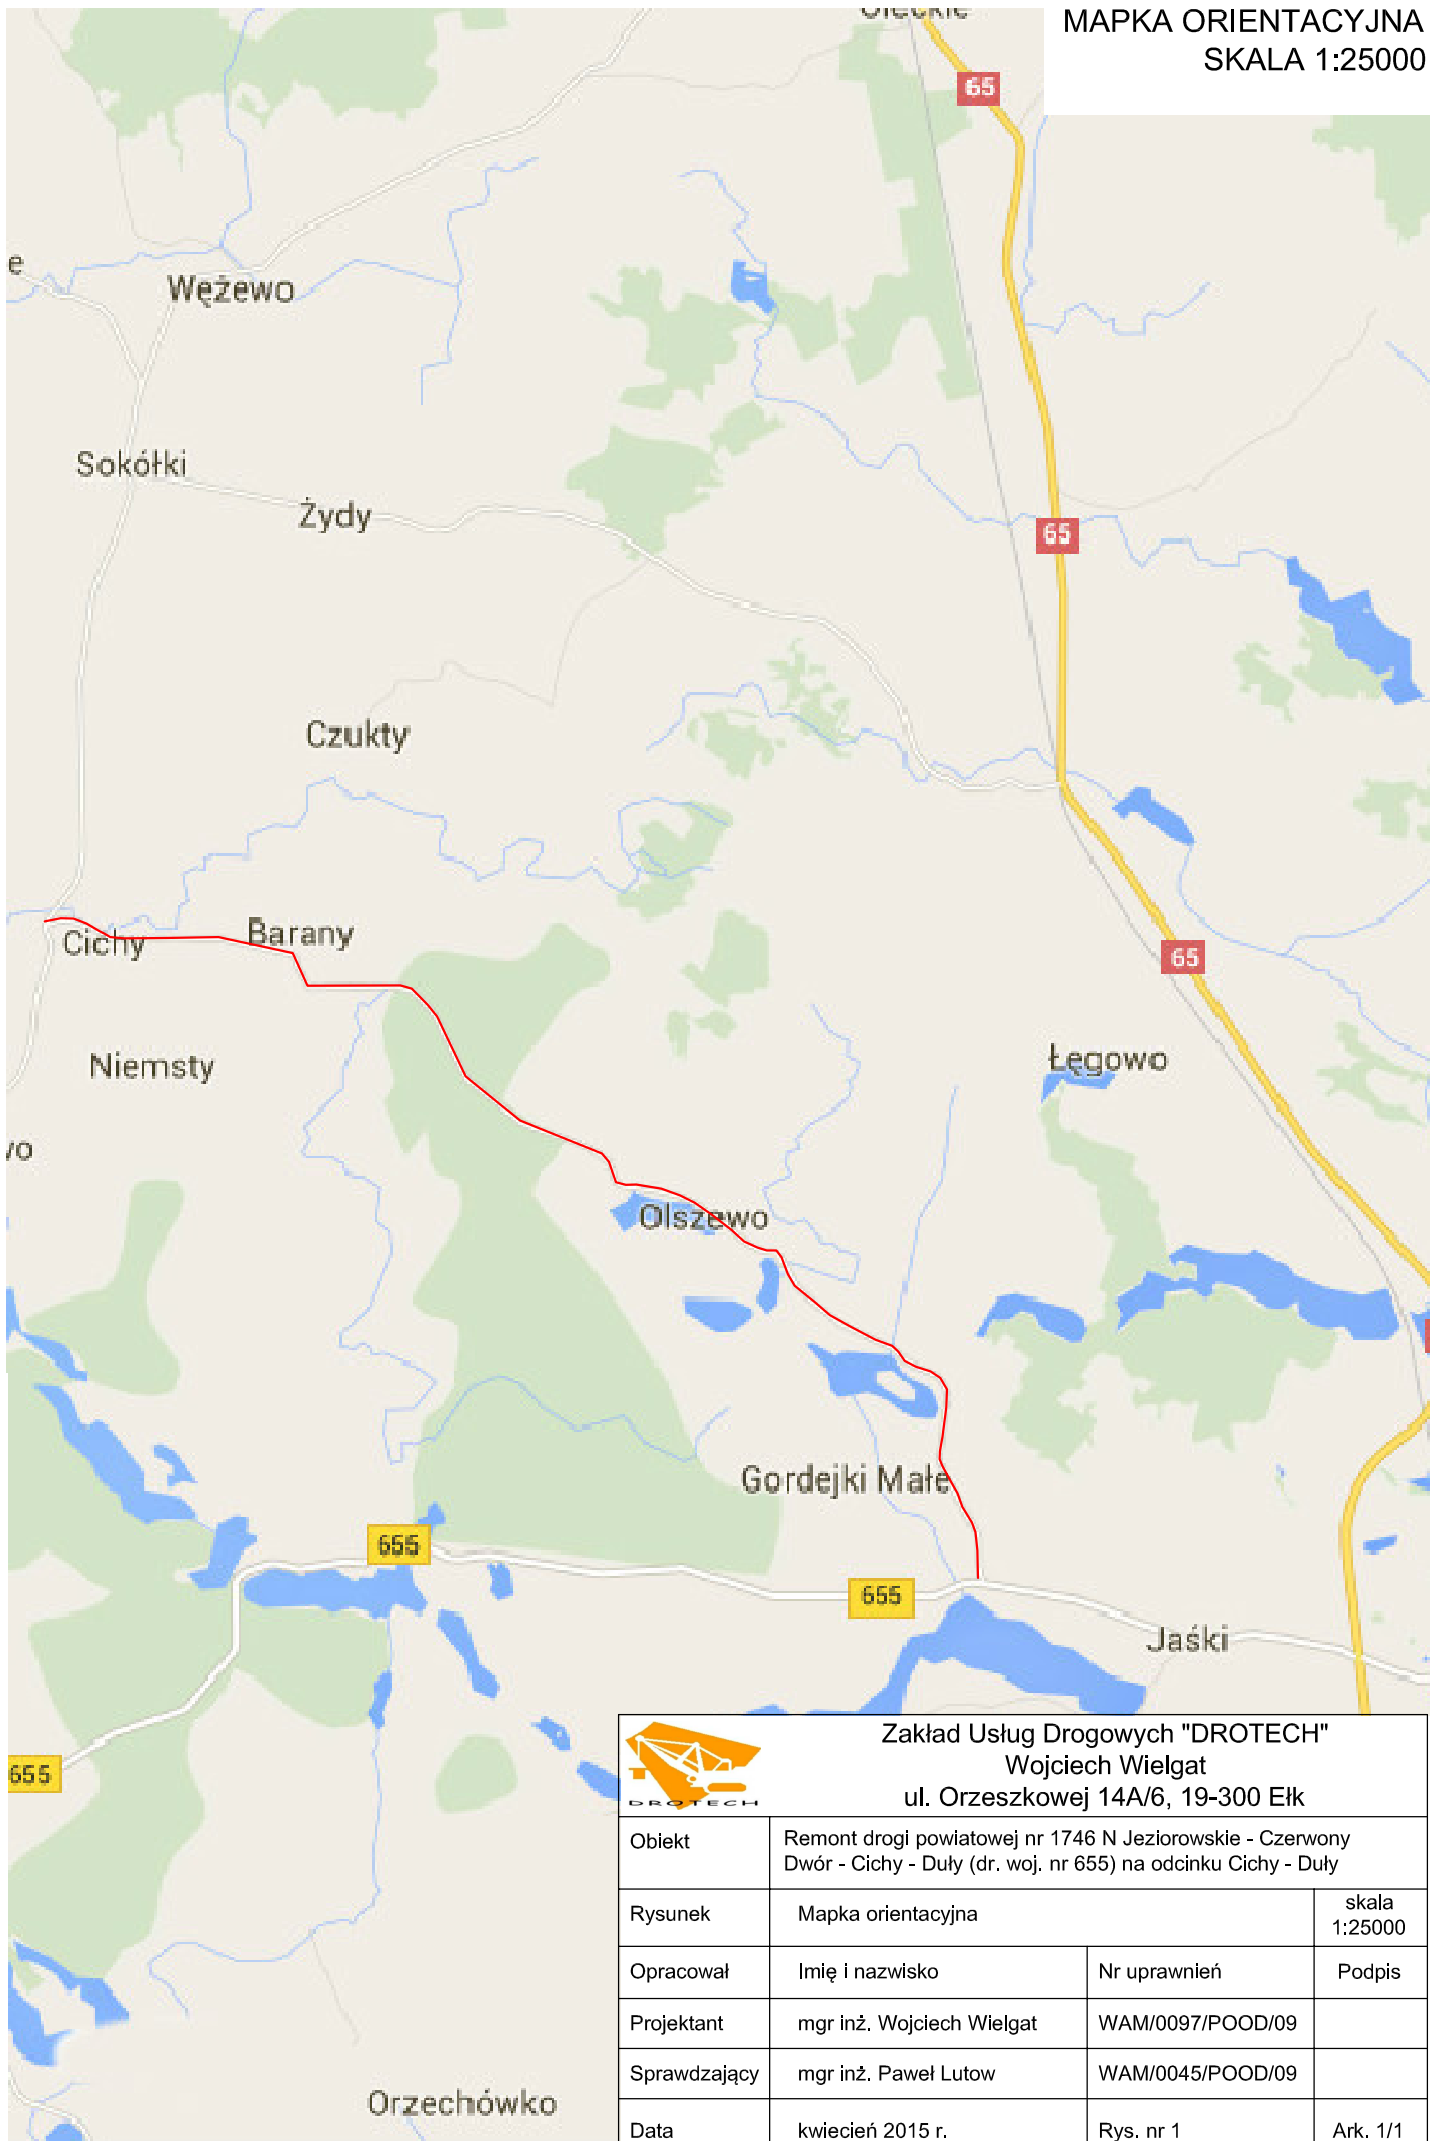

 <p>Zakład Usług Drogowych "DROTECH" Wojciech Wielgat ul. Orzeszkowej 14A/6, 19-300 Elk</p>			
Obiekt	Remont drogi powiatowej nr 1746 N Jeziorowskie - Czerwony Dwór - Cichy - Duży (dr. woj. nr 655) na odcinku Cichy - Duży		
Rysunek	Mapka orientacyjna	skala 1:25000	
Opracował	Imię i nazwisko	Nr uprawnień	Podpis
Projektant	mgr inż. Wojciech Wielgat	WAM/0097/POOD/09	
Sprawdzający	mgr inż. Paweł Lutow	WAM/0045/POOD/09	
Data	kwiecień 2015 r.	Rys. nr 1	Ark. 1/1

 

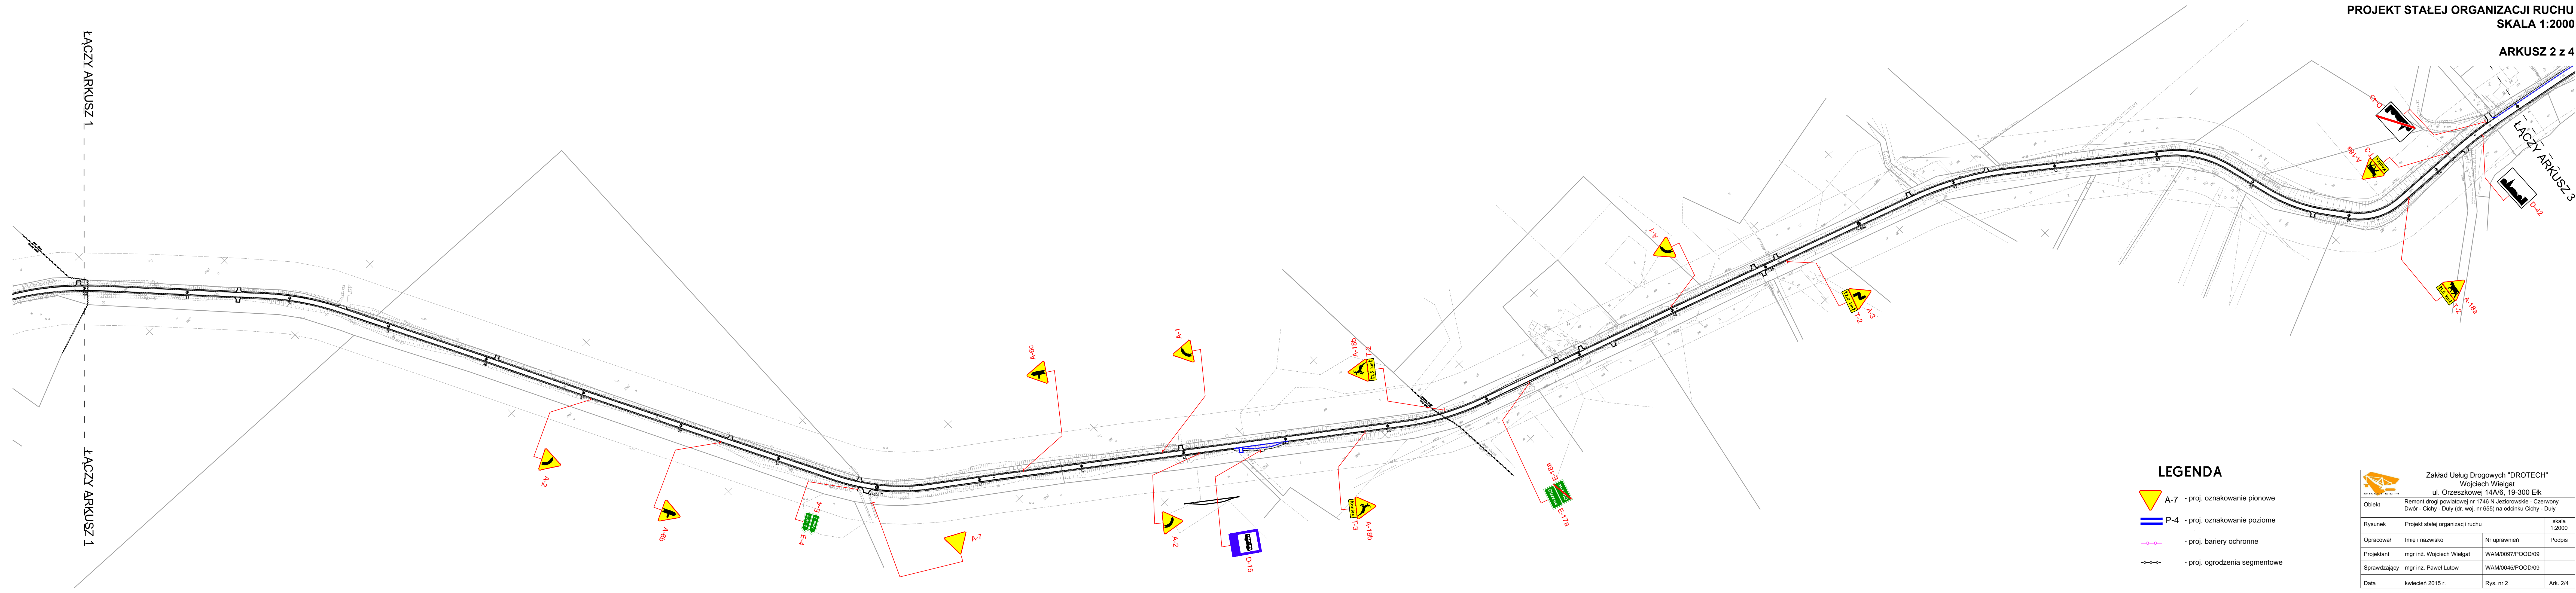






ŁĄCZY ARKUSZ 1


ŁĄCZY ARKUSZ 1

ŁĄCZY ARKUSZ 3





LEGENDA

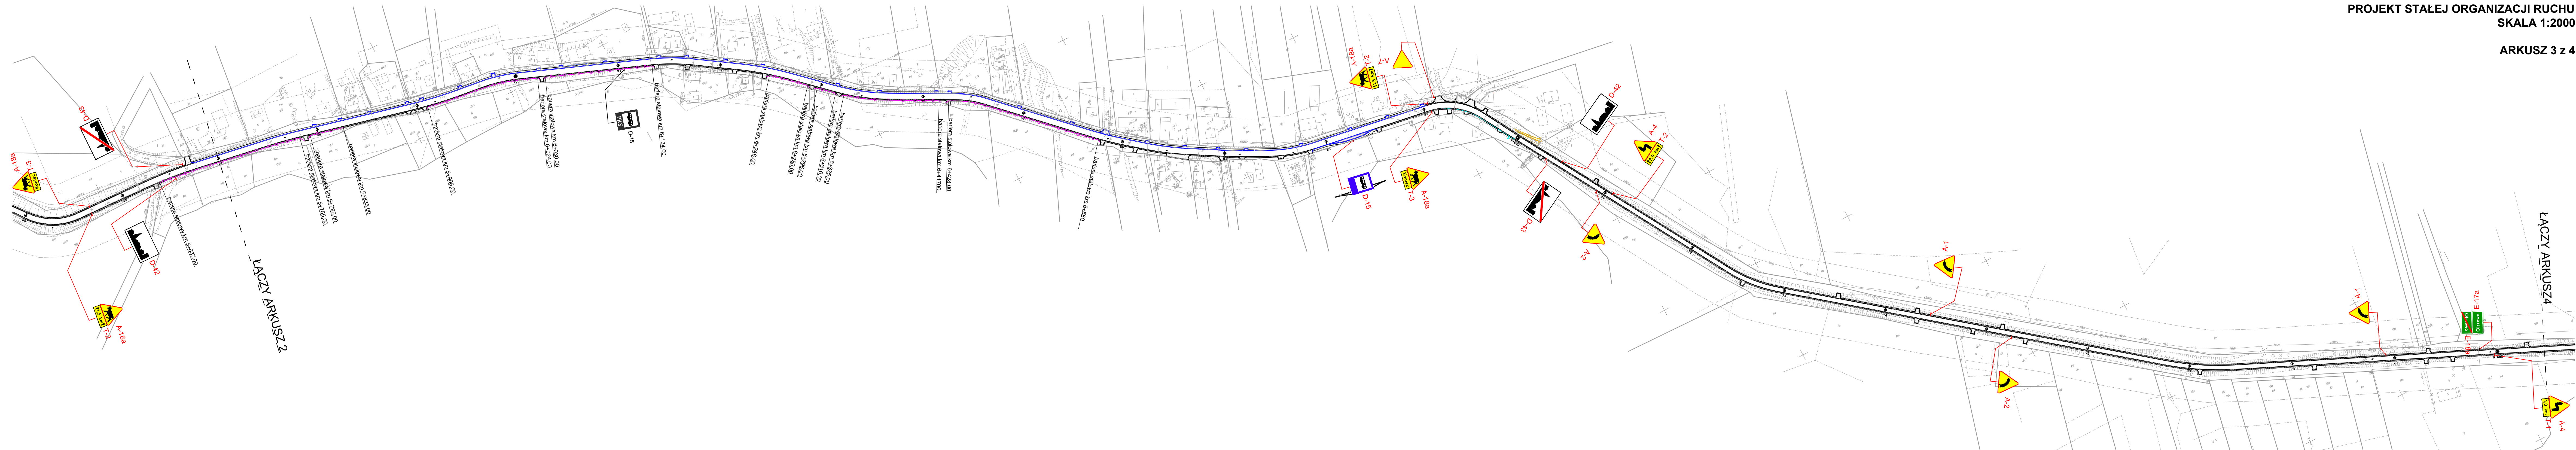-  A-7 - proj. oznakowanie pionowe
-  P-4 - proj. oznakowanie poziome
-  - proj. bariery ochronne
-  - proj. ogrodzenia segmentowe


 Zakład Usług Drogowych "DROTECH" Wojciech Wielgat ul. Orzeszkowej 14A/6, 19-300 Elk			
Opis	Remont drogi powiatowej nr 1746 N Jeziorowskie - Czerwony Dwór - Cichy - Dudy (dr. woj. nr 655) na odcinku Cichy - Dudy		
Rysunek	Projekt stałej organizacji ruchu	skala	1:2000
Opracował	Imię i nazwisko	Nr uprawnień	Podpis
Projektant	mgr inż. Wojciech Wielgat	WAM/0097/POOD/09	
Sprawdzający	mgr inż. Paweł Lutow	WAM/0045/POOD/09	
Data	kwiecień 2015 r.	Rys. nr 2	Ark. 2/4







LEGENDA

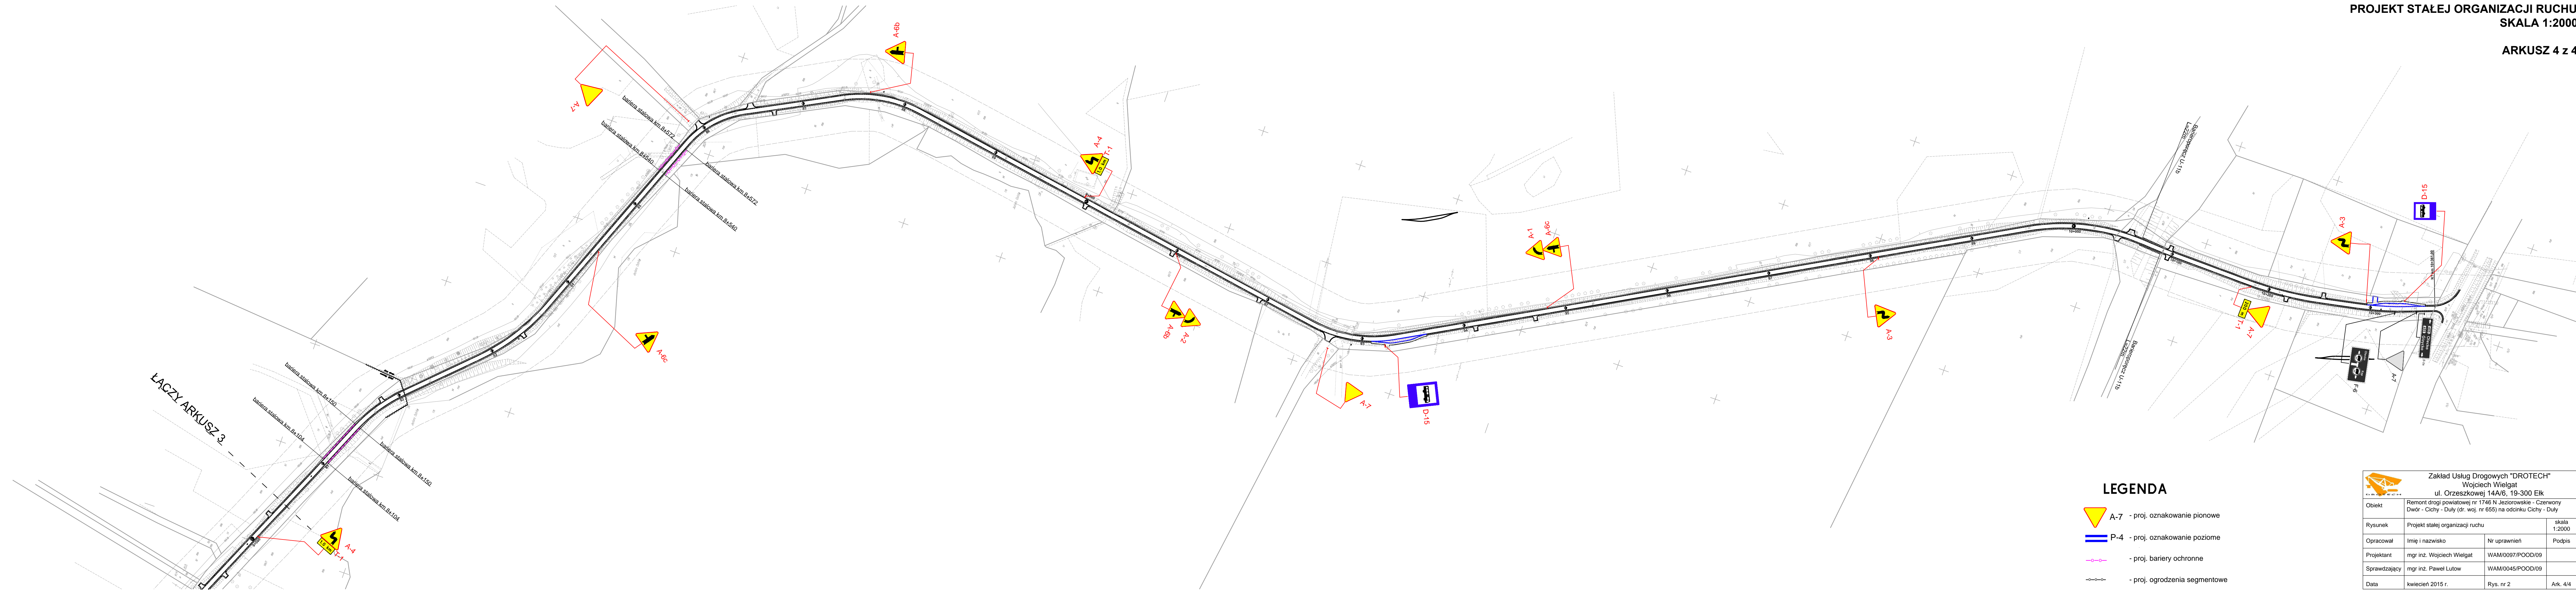-  A-7 - proj. oznakowanie pionowe
-  P-4 - proj. oznakowanie poziome
-  - proj. bariery ochronne SP-09/4
-  - proj. ogrodzenia segmentowe

 Zakład Usług Drogowych "DROTECH" Wojciech Wielgat ul. Orzeszkowej 14A/6, 19-300 Elk			
Obiekt	Remont drogi powiatowej nr 1746 N Jeziorowskie - Czerwonny Dwór - Cichy - Dudy (dr. woj. nr 655) na odcinku Cichy - Dudy		skala 1:2000
Rysunek	Projekt stałej organizacji ruchu		
Opracował	Imię i nazwisko	Nr uprawnień	Podpis
Projektant	mgr inż. Wojciech Wielgat	WAM/0097/POOD/09	
Sprawdzający	mgr inż. Paweł Lutów	WAM/0045/POOD/09	
Data	kwiecień 2015 r.	Rys. nr 2	Ark. 3/4



-  A-7 - proj. oznakowanie pionowe
-  P-4 - proj. oznakowanie poziome
-  - proj. bariery ochronne
-  - proj. ogrodzenia segmentowe

 Zakład Usług Drogowych "DROTECH" Wojciech Wielgat ul. Orzeszkowej 14A/6, 19-300 Elk			
Obiekt	Remont drogi powiatowej nr 1746 N Jeziorowskie - Czerwonny Dwór - Cichy - Dudy (dr. woj. nr 655) na odcinku Cichy - Dudy		
Rysunek	Projekt stałej organizacji ruchu	skala	1:2000
Opracował	Imię i nazwisko	Nr uprawnień	Podpis
Projektant	mgr inż. Wojciech Wielgat	WAM/0097/POOD/09	
Sprawdzający	mgr inż. Paweł Lutow	WAM/0045/POOD/09	
Data	kwiecień 2015 r.	Rys. nr 2	Ark. 4/4