
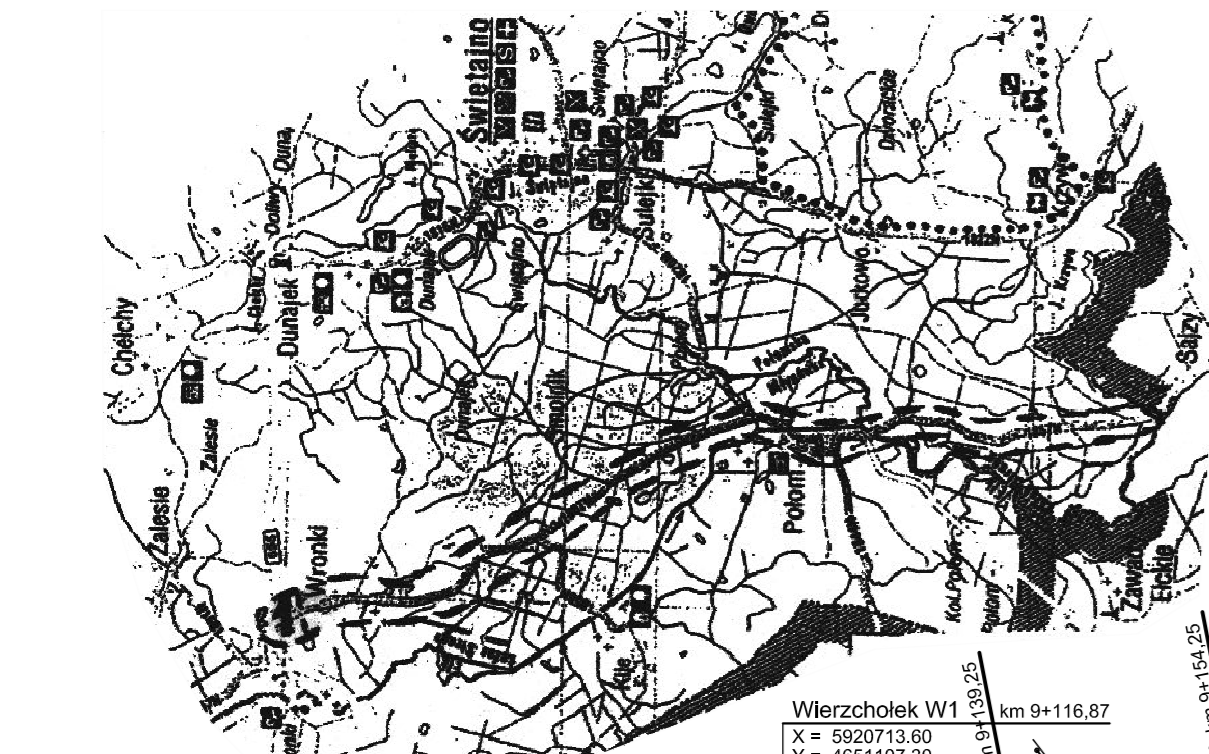


# PROJEKT ZAGOSPODAROWANIA PROJEKT DROGOWY

Przebudowa drogi powiatowej nr 1857N (dr. woj. nr 655)  
Orlowo-Wronki-Polom-Straduny (dr. kraj. nr 65)  
na odcinku od dr. woj. nr 655 w m. Wronki do m. Sajzy  
w km od 9+100 do km 20+500, dł. 11,4 km  
SKALA 1 : 500

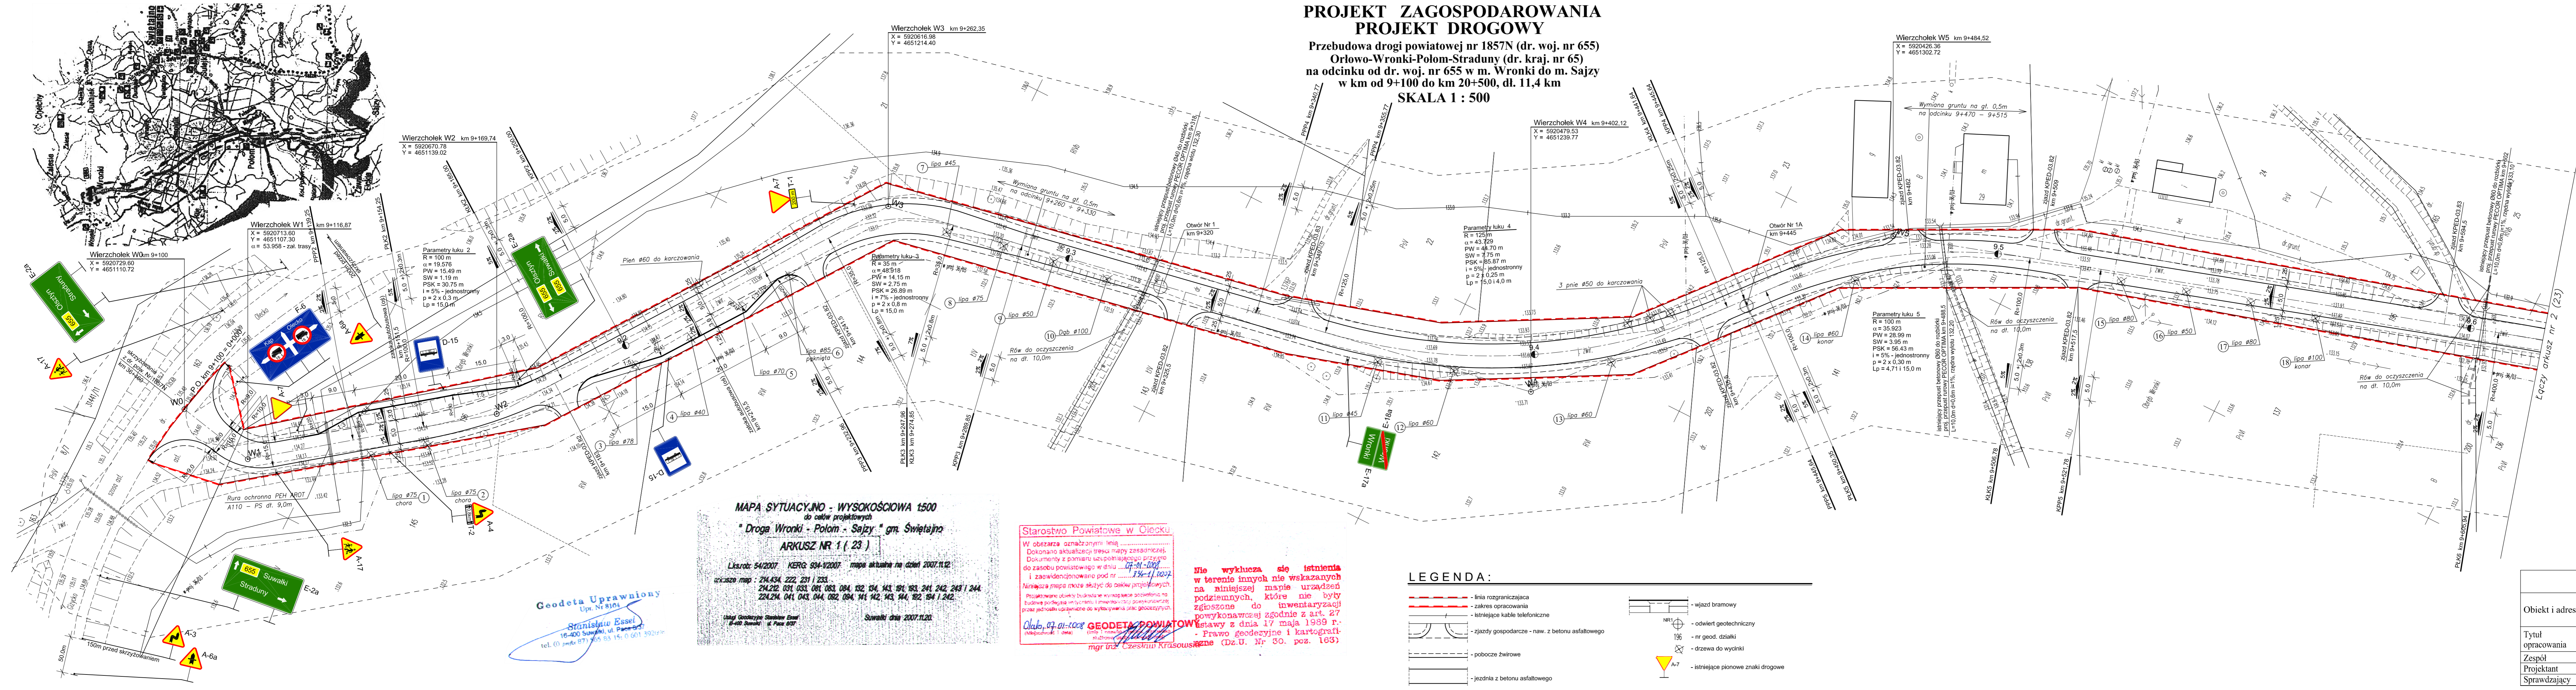

**MAPA SYTUACYJNO - WYSOKOŚCIOWA 1500**  
do celów projektowych  
" Droga Wronki - Polom - Sajzy " gm. Świętajno  
ARKUSZ NR 1 ( 23 )  
Liczba: 54/2007 KERG: 934-12007 mapa aktualna na dzień 2007.11.12  
zrzuciło map: 214.434, 222, 231, 235,  
244.212, 021, 033, 041, 053, 084, 132, 134, 143, 191, 193, 241, 242, 243, 244,  
224.214, 041, 043, 044, 082, 084, 141, 142, 143, 144, 182, 184, 184,  
Urząd Geodezyjno-Siemiatowski  
16-400 Suwałki, ul. Pałacowa 1  
tel. (0) 87 871 205 83 15; 0 601 392194  
Suwałki dnia 2007.11.20

Starostwo Powiatowe w Olecku  
W obszarze oznaczonymi liniami  
Dokonano aktualizacji treści mapy zasadniczej.  
Dokumenty z planu uzupełniającego przyjęte  
do zasobu powiatowego w dniu 07.11.2007  
i zaewidencjonowano pod nr 174-1/2007  
Niniejsza mapa może służyć do celów projektowych  
Projektowane utwory budowlane nie wykraczają poza granice  
budowle podlegające wytyczeniu i umiarkowaniu pozostawiając  
przez jednostki uprawnione do wykonywania prac geodezyjnych.  
Data: 07.11.2007  
mgr inż. Czesław Krasowski  
mgr inż. Stanisław Essel  
Geodeta Powiatowy  
ul. Pałacowa 1  
16-400 Suwałki

nie wykazuje się istnienia  
w terenie innych nie wskazanych  
na niniejszej mapie urządzeń  
podziemnych, które nie były  
zgłoszone do inwentaryzacji  
powyższej zgodnie z art. 27  
ustawy z dnia 17 maja 1989 r.  
- Prawo geodezyjne i kartograficzne  
(Dz.U. Nr 30, poz. 163)

### LEGENDA:

- linia rozgraniczająca
- zakres opracowania
- istniejące kable telefoniczne
- zjazdy gospodarcze - naw. z betonu asfaltowego
- pobocze żwirowe
- jezdnia z betonu asfaltowego
- wjazd bramowy
- odwiert geotechniczny
- nr geod. działki
- drzewa do wyinkni
- istniejące pionowe znaki drogowe

Obiekt i adres	PRACOWNIA PROJEKTOWA „DARPOL” Gawrych Ruda 86 16-402 Suwałki tel./fax 5639120	Data: marzec 2007 r.
Tytuł opracowania	Przebudowa drogi powiatowej nr 1857N (dr. woj. nr 655) Orlowo-Wronki-Polom-Straduny (dr. kraj. nr 65) na odcinku od dr. woj. nr 655 w m. Wronki do m. Sajzy w km od 9+100 do km 20+500, dł. 11,4 km	Nr rys.
Zespół opracowania	mgr inż. Zygmunt Dargiewicz	Podpis
Projektant	mgr inż. Zygmunt Dargiewicz	Skala: 1 : 500
Sprawdzający	mgr inż. Marek Otręcki	