
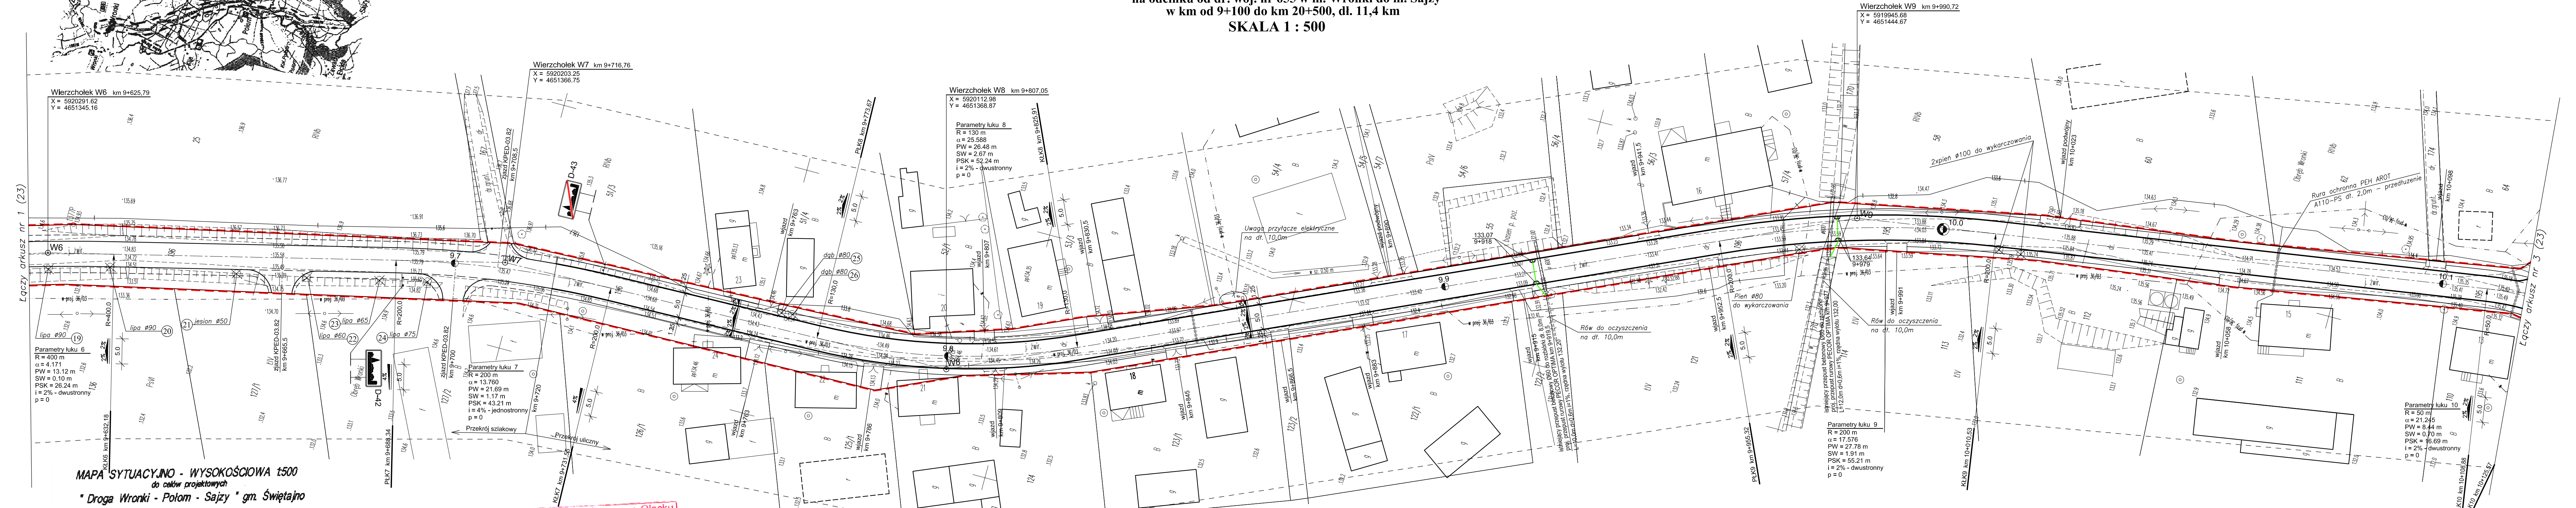


# PROJEKT ZAGOSPODAROWANIA PROJEKT DROGOWY

Przebudowa drogi powiatowej nr 1857N (dr. woj. nr 655)  
Orłowo-Wronki-Połom-Straduny (dr. kraj. nr 65)  
na odcinku od dr. woj. nr 655 w m. Wronki do m. Sajzy  
w km od 9+100 do km 20+500, dł. 11,4 km  
SKALA 1 : 500

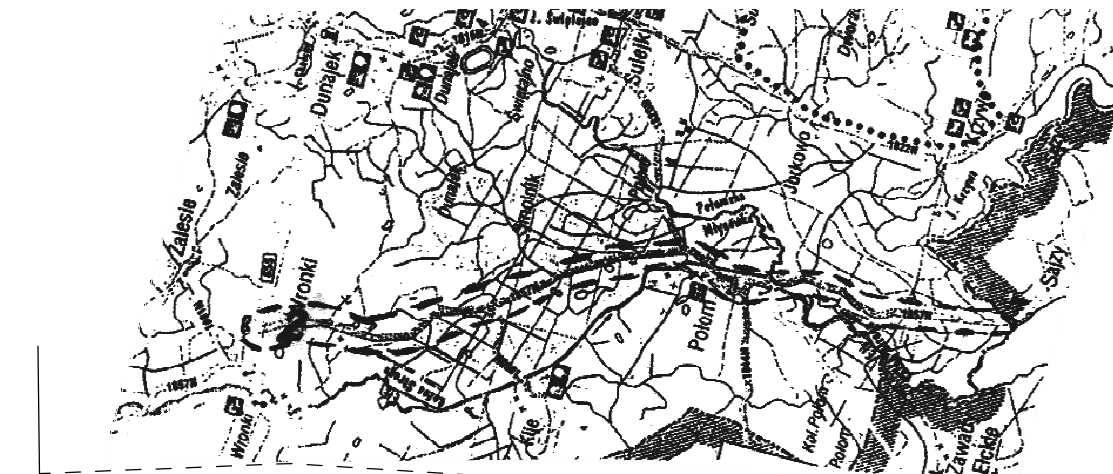

**Starostwo Powiatowe w Olecku**  
W obszarze oznaczonym linią  
Określenie aktualności treści mapy zasadniczej.  
Dokumenty z pomiaru uzupełniającego przyjęte  
do zasobu powiatowego w dniu 07-01-2008  
i zaakceptowano pod nr 934-1/2007  
Niniejsza mapa może służyć do celów projektowych.  
Przebieganie obiektu budowlanego wyrażające pozwolenie na  
budowę jest zgodne z aktualnym i obowiązującym projektem  
przez podjęcie uprzednio do wykonania prac geodezyjnych.  
Olecko, 07-01-2008  
**GEODETA POWIATOWY**  
mgr inż. Czesław Krasowski

**Nie wyklucza się istnienia**  
w terenie innych nie wskazanych  
na niniejszej mapie obiektów  
podziemnych, które powinny być  
zgłoszone do inwentaryzacji  
powykonawczej zgodnie z art. 17  
ustawy z dnia 17 maja 1999 r.  
- Prawo geodezyjne i kartograficzne  
(Dz.U. Nr 30, poz. 163)

### LEGENDA:

- linia rozgraniczająca
- zakres opracowania
- istniejące kable telefoniczne
- zjazdy gospodarcze - naw. z betonu asfaltowego
- pobocze żwirowe
- jezdnia z betonu asfaltowego
- wjazd bramowy
- odwiert geotechniczny
- nr geod. działki
- drzewa do wycinki
- istniejące pionowe znaki drogowe

PRACOWNIA PROJEKTOWA „DARPOL” Gawrych Ruda 86 16-402 Suwałki tel./fax 5639120			
Obiekt i adres	Przebudowa drogi powiatowej nr 1857N (dr. woj. nr 655) Orłowo-Wronki-Połom-Straduny (dr. kraj. nr 65) na odcinku od dr. woj. nr 655 w m. Wronki do m. Sajzy w km od 9+100 do km 20+500, dł. 11,4 km	Data:	marzec 2007 r.
Tytuł opracowania	<b>PROJEKT ZAGOSPODAROWANIA PROJEKT DROGOWY</b>	Skala:	1 : 500
Zespół opracowania	Imię i nazwisko	Nr upr.	Podpis
Projektant	mgr inż. Zygmunt Dargiewicz	SUW-5/97	
Sprawdzający	mgr inż. Marek Otrócki	SUW-81/94	