



# SCHEMAT ODWODNIENIA

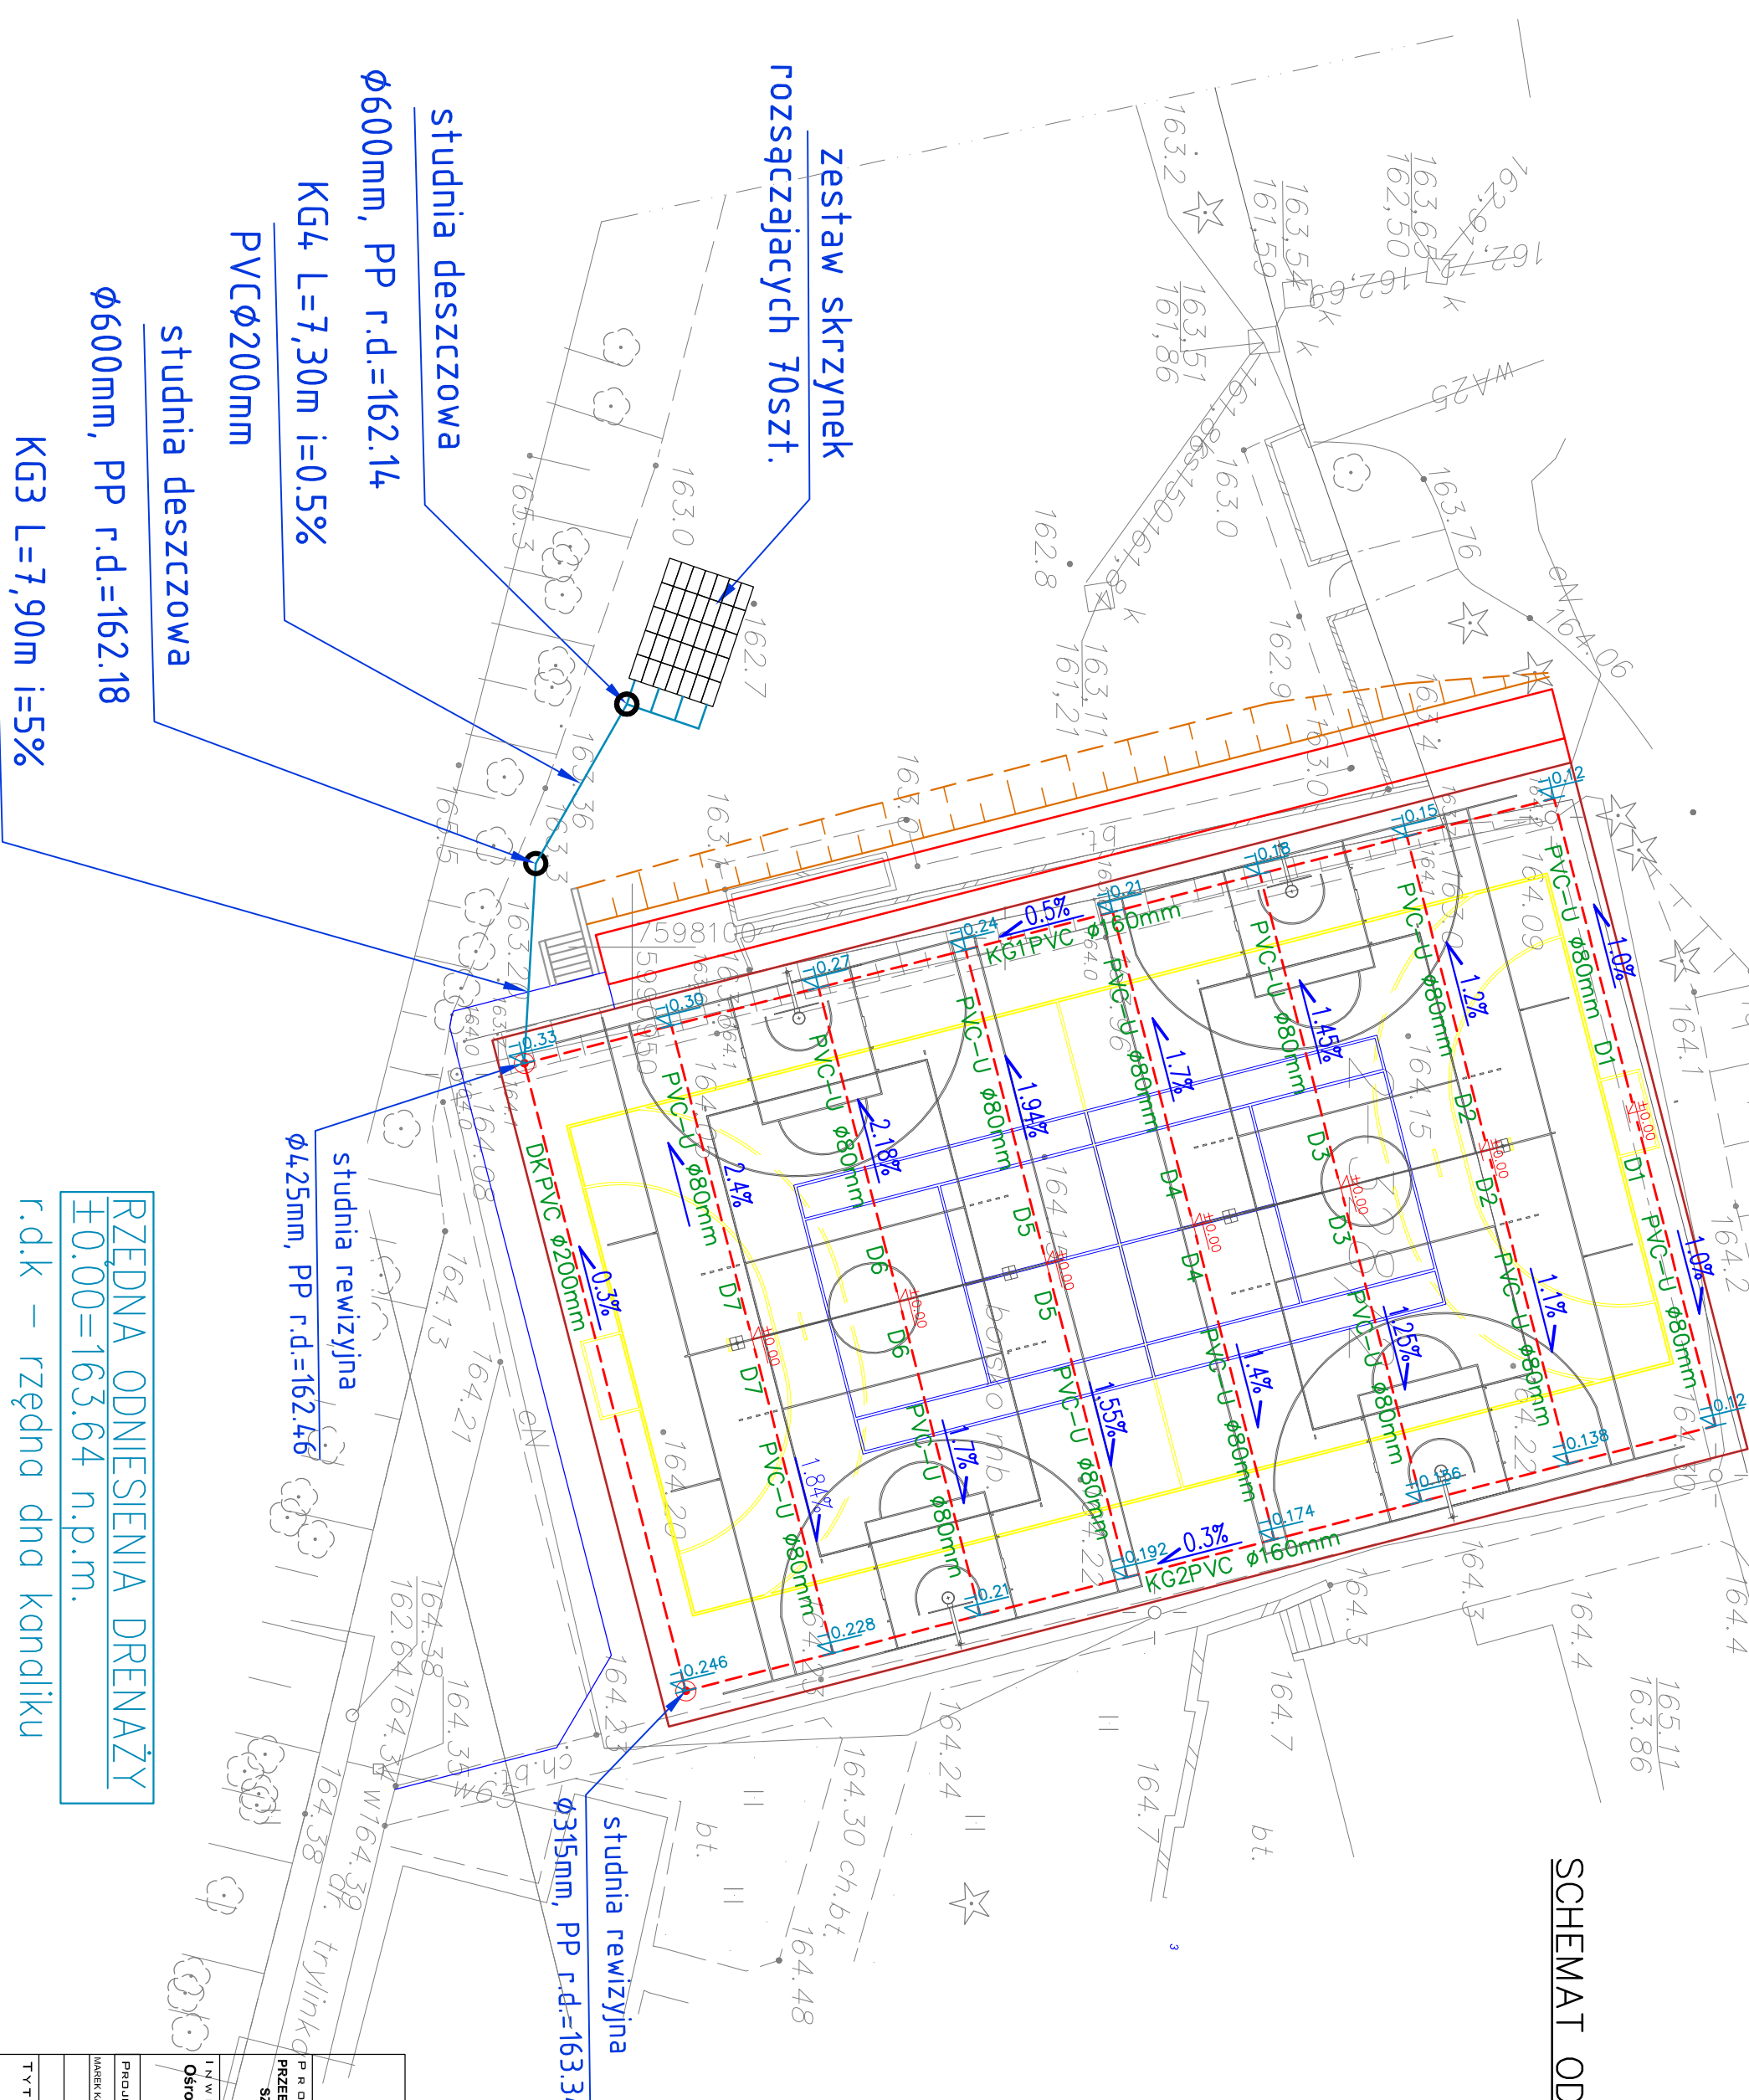

**RZĘDNA ODNIESIENIA DRENAŻY**  
 $\pm 0.00 = 163.64 \text{ n.p.m.}$


 <b>BIURO OBSŁUGI INWESTYCJI</b> mgr inż. KAROLINA W. U. MAZURSKA 2002 ul. Słowiańska 2, 19-400 Olecko			
<b>PROJEKT:</b> PRZEBUDOWA BOISKA WIELOFUNKCYJNEGO PRZY OŚRODKU SZKOLNO-WYCHOWAWCZYM DLA DZIECI GŁUCHYCH Im. Św. Filipa Saldone 19-400 Olecko, ul. Słowiańska 2, dz. nr geod. 328/2330			
<b>INWESTOR:</b> Ośrodek Szkolno-Wychowawczy dla Dzieci Głuchych Im. Św. Filipa Saldone ul. Słowiańska 2, 19-400 Olecko			
<b>PROJEKTANT:</b>	NR UPRAWNIENI:		
<b>TYTUŁ:</b> SCHEMAT ODWODNIENIA			
<b>SKALA:</b>	<b>DATA:</b>	<b>REWIZJA:</b>	<b>NR RYSUNKU:</b>
1:250	06.2019	0-1	1/D