Miasto Olecko Skala 1:500

Załącznik graficzny nr 3
Do analizy do decyzji o ustaleniu warunków zabudowy
znak: BI.6730.49.2015, data 03.06.2015r.

Dokument zawiera dane ewidencyjne niespełniające wymagań określonych w rozporządzeniu w sprawie ewidencji gruntów i budynków oraz w obowiązujących standardach technicznych, a także zawiera znaki kartograficzne i opisy ustalone nieobowiązującą instrukcją techniczną K-1.

Identyfikator ewidencyjny materiału zasobu	P. 2813. 214. 444, 131.4
Data wykonania kopii	
Imię, nazwisko i podpis osoby reprezentującej organ	INSPEKTOR

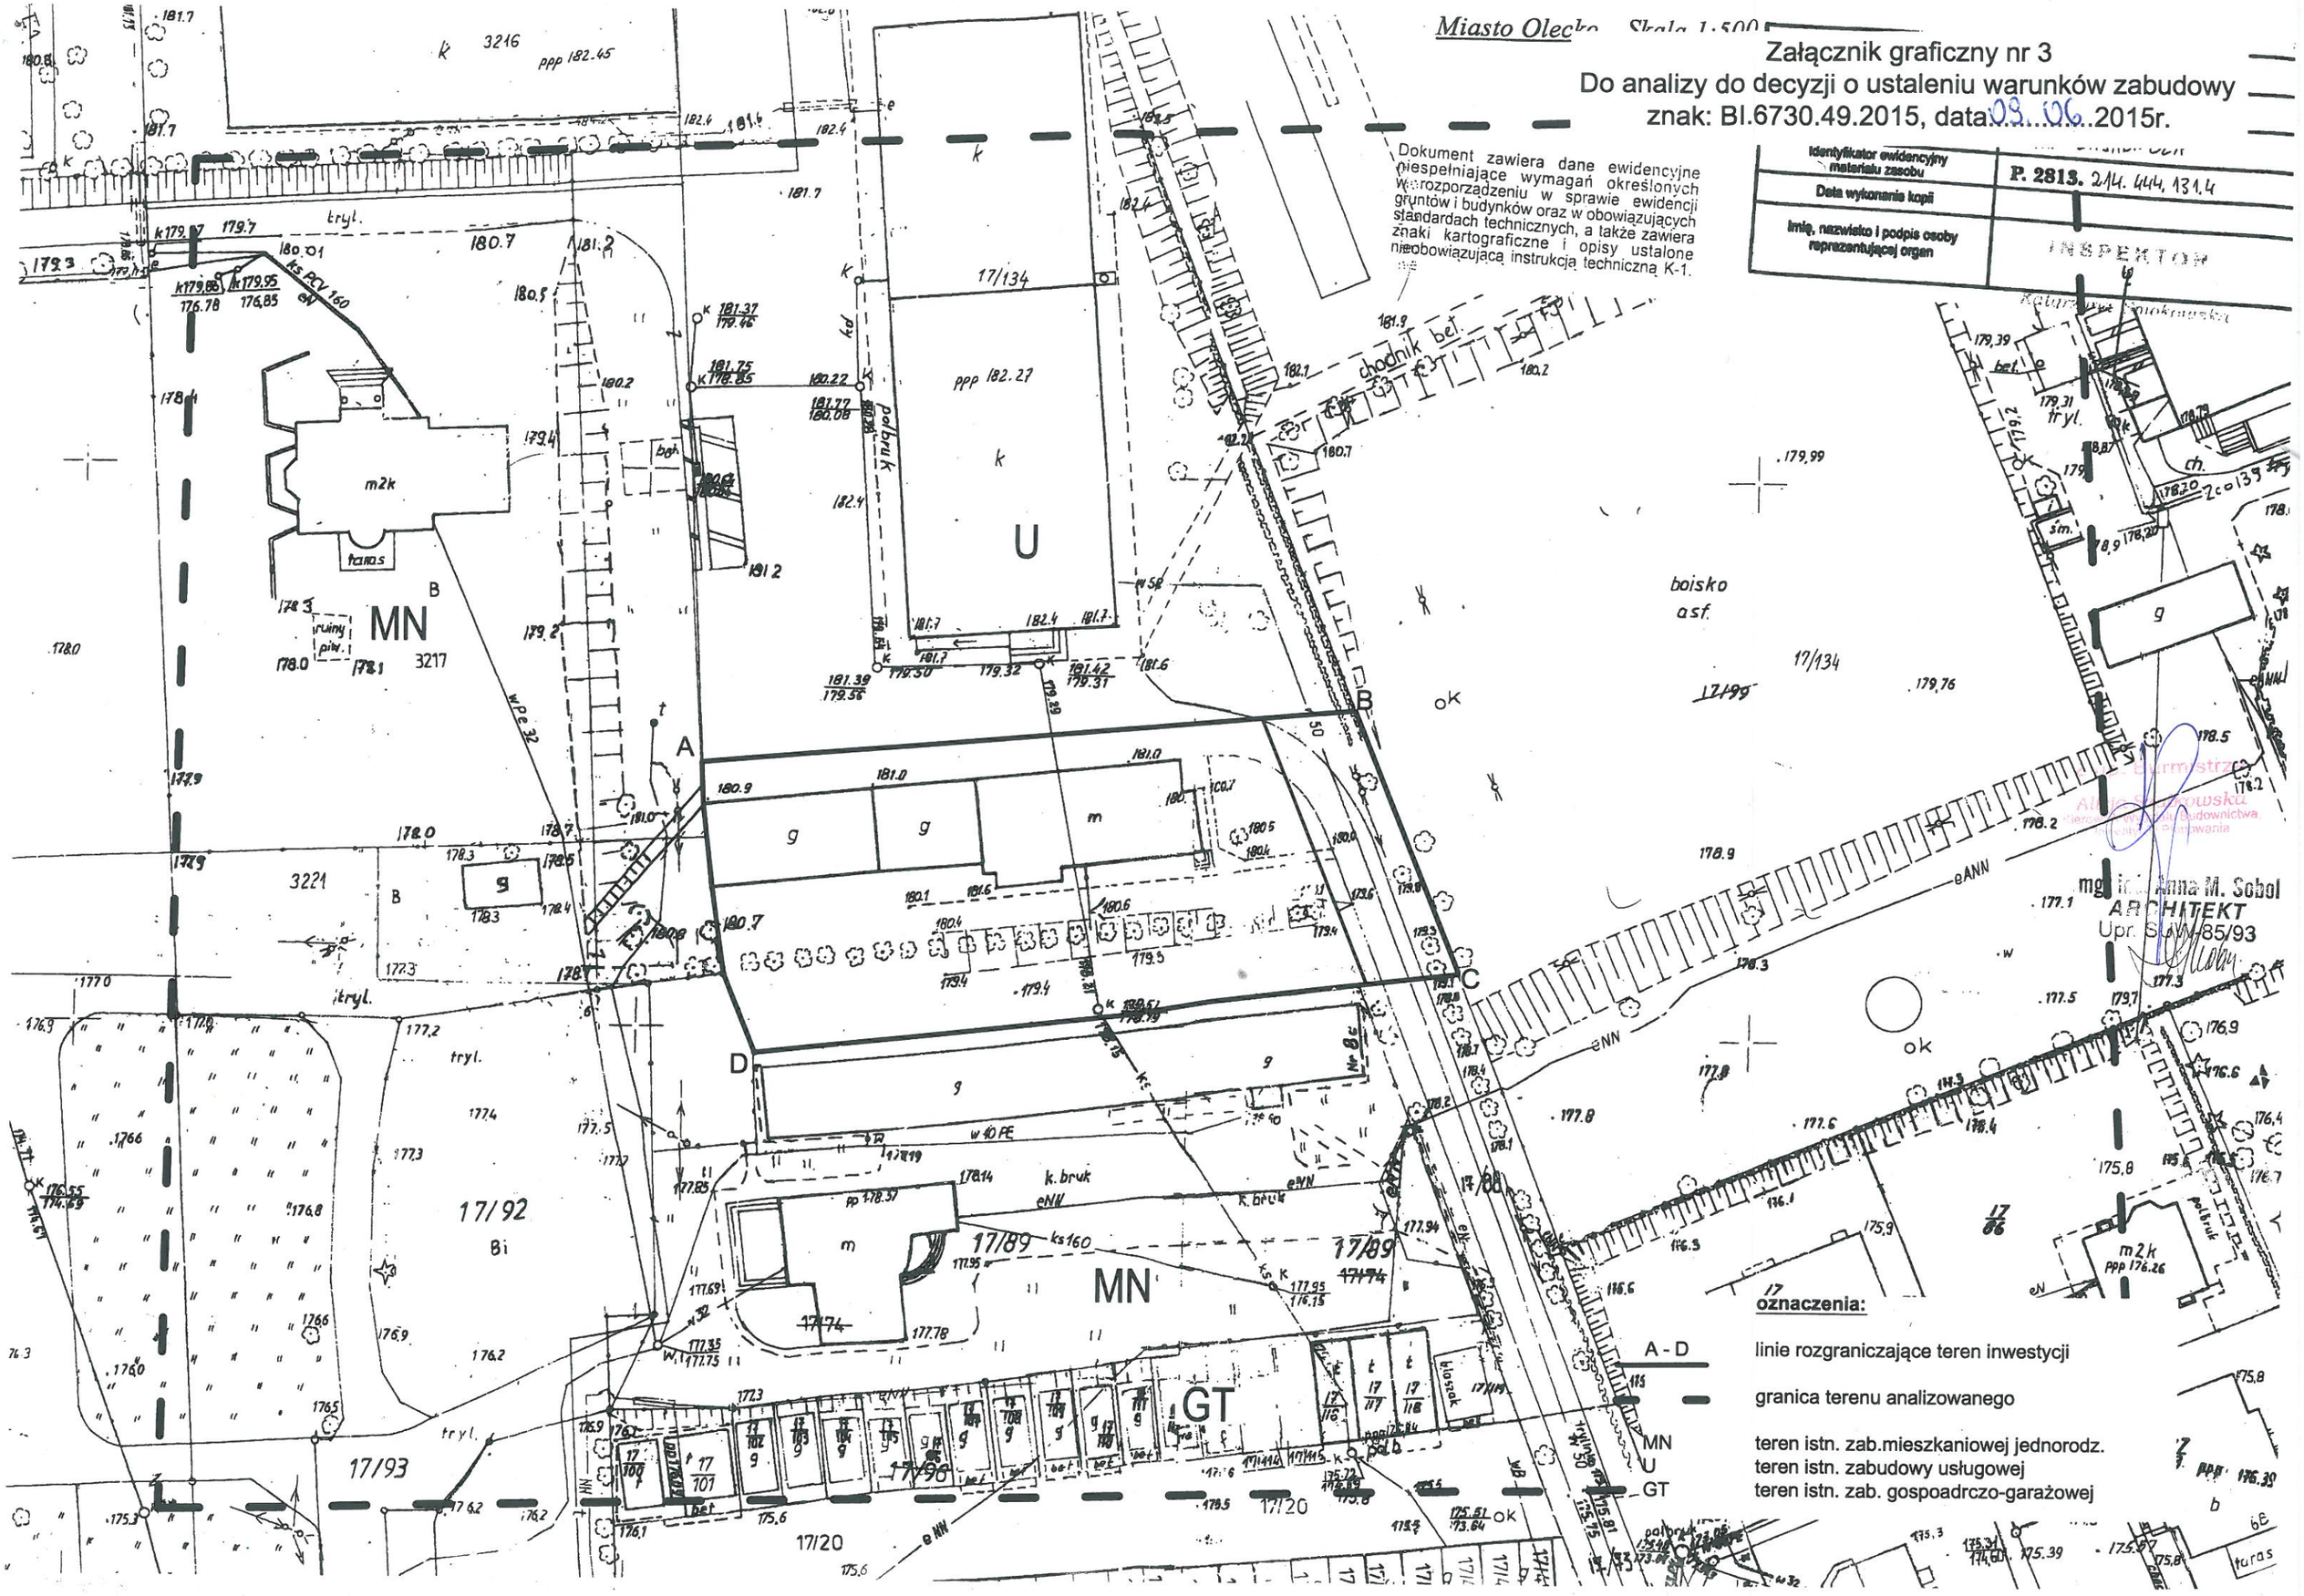

mgr inż. Anna M. Sobol
ARCHITEKT
Upr. SLW-85/93

oznaczenia:

A - D	linie rozgraniczające teren inwestycji
	granica terenu analizowanego
MN	teren istn. zab.mieszkaniowej jednorodz.
U	teren istn. zabudowy usługowej
GT	teren istn. zab. gospoadrczo-garażowej